




SEZIONE 1-1
Scala 1:100

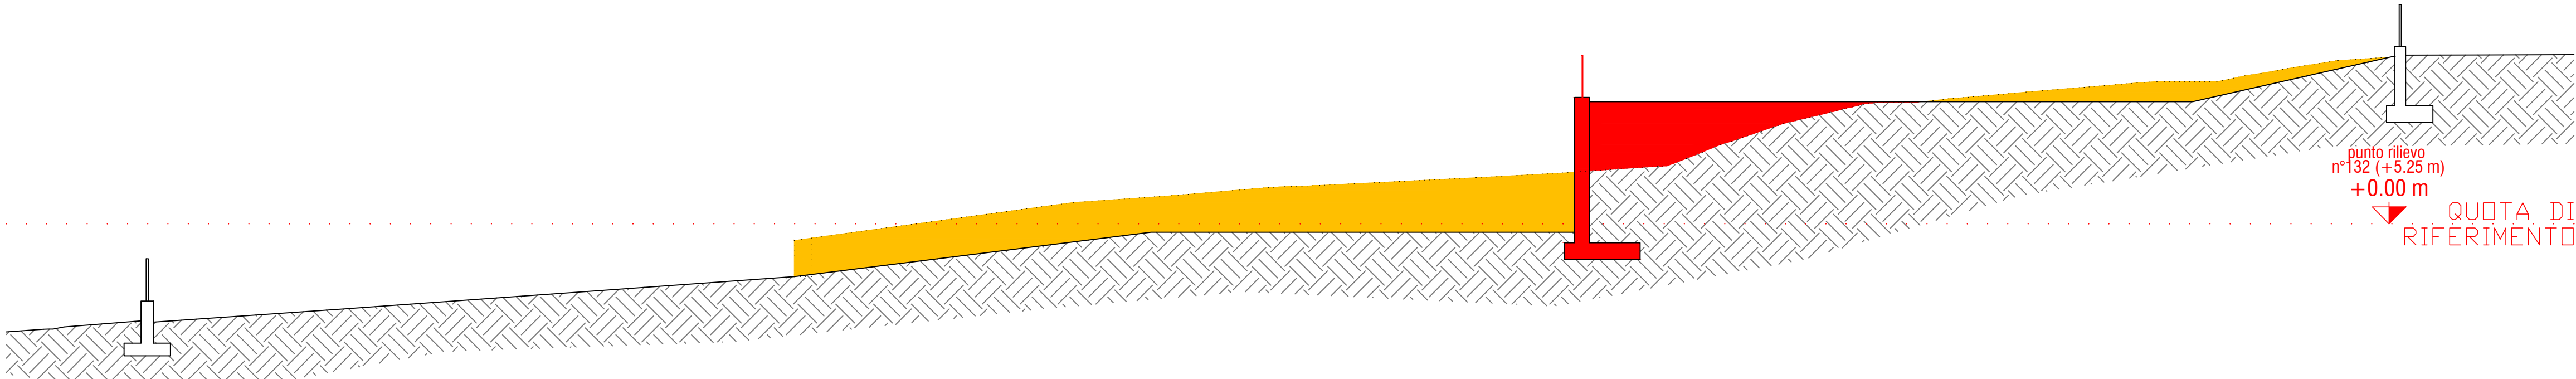

SEZIONE 2-2
Scala 1:100

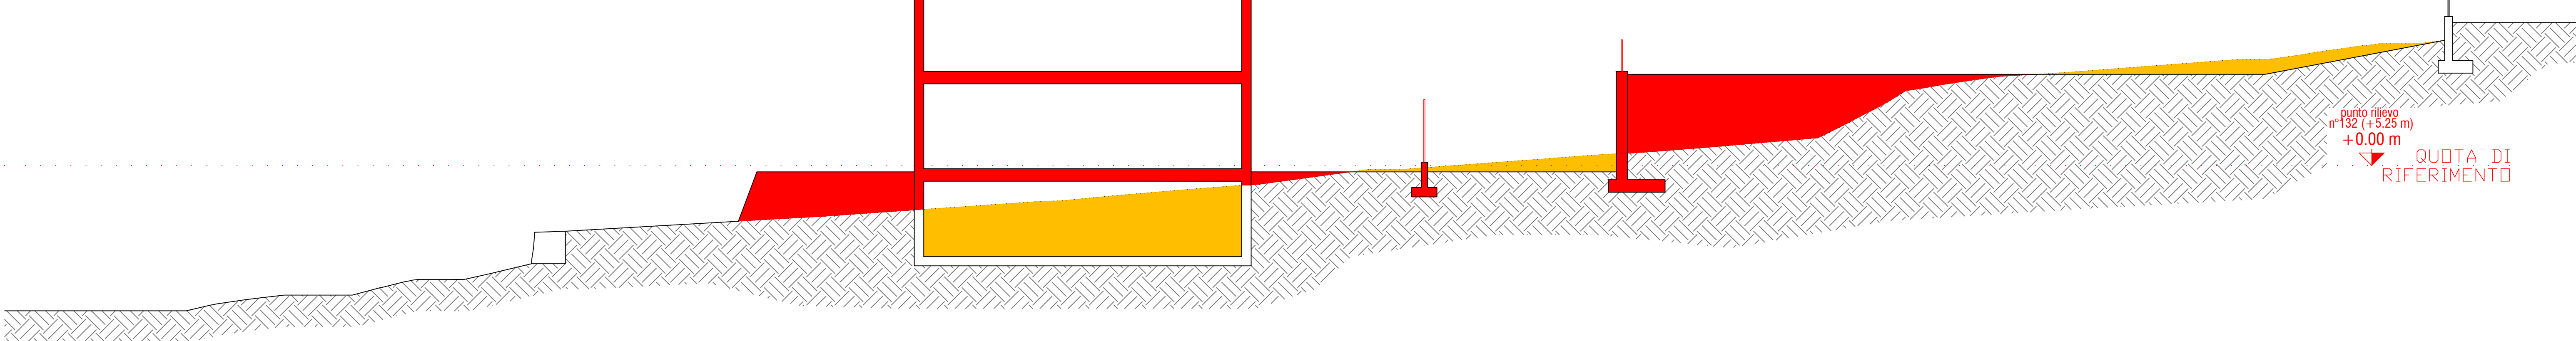

SEZIONE 3-3
Scala 1:100

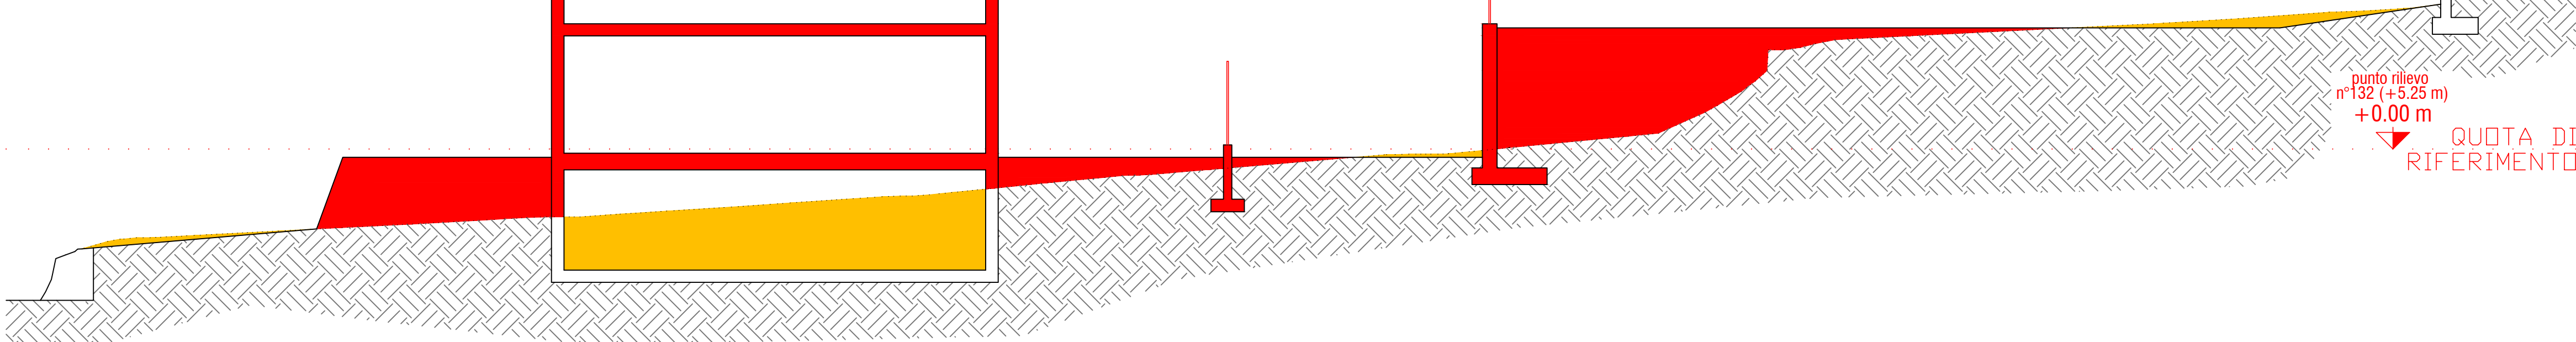


LEGENDA


DEMOLIZIONE - STATO DI FATTO

COSTRUZIONE - PROGETTO

SEZIONE 4-4
Scala 1:100

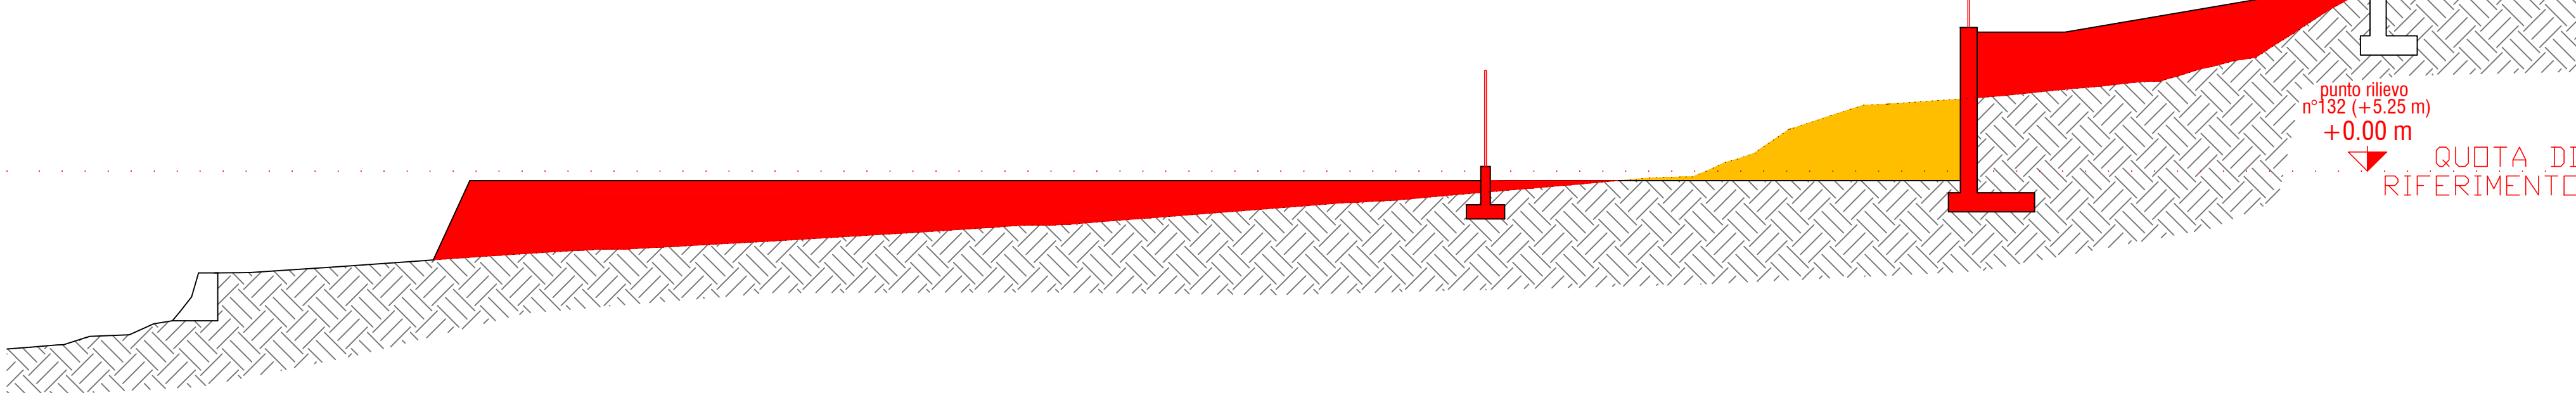


SEZIONE 5-5
Scala 1:100

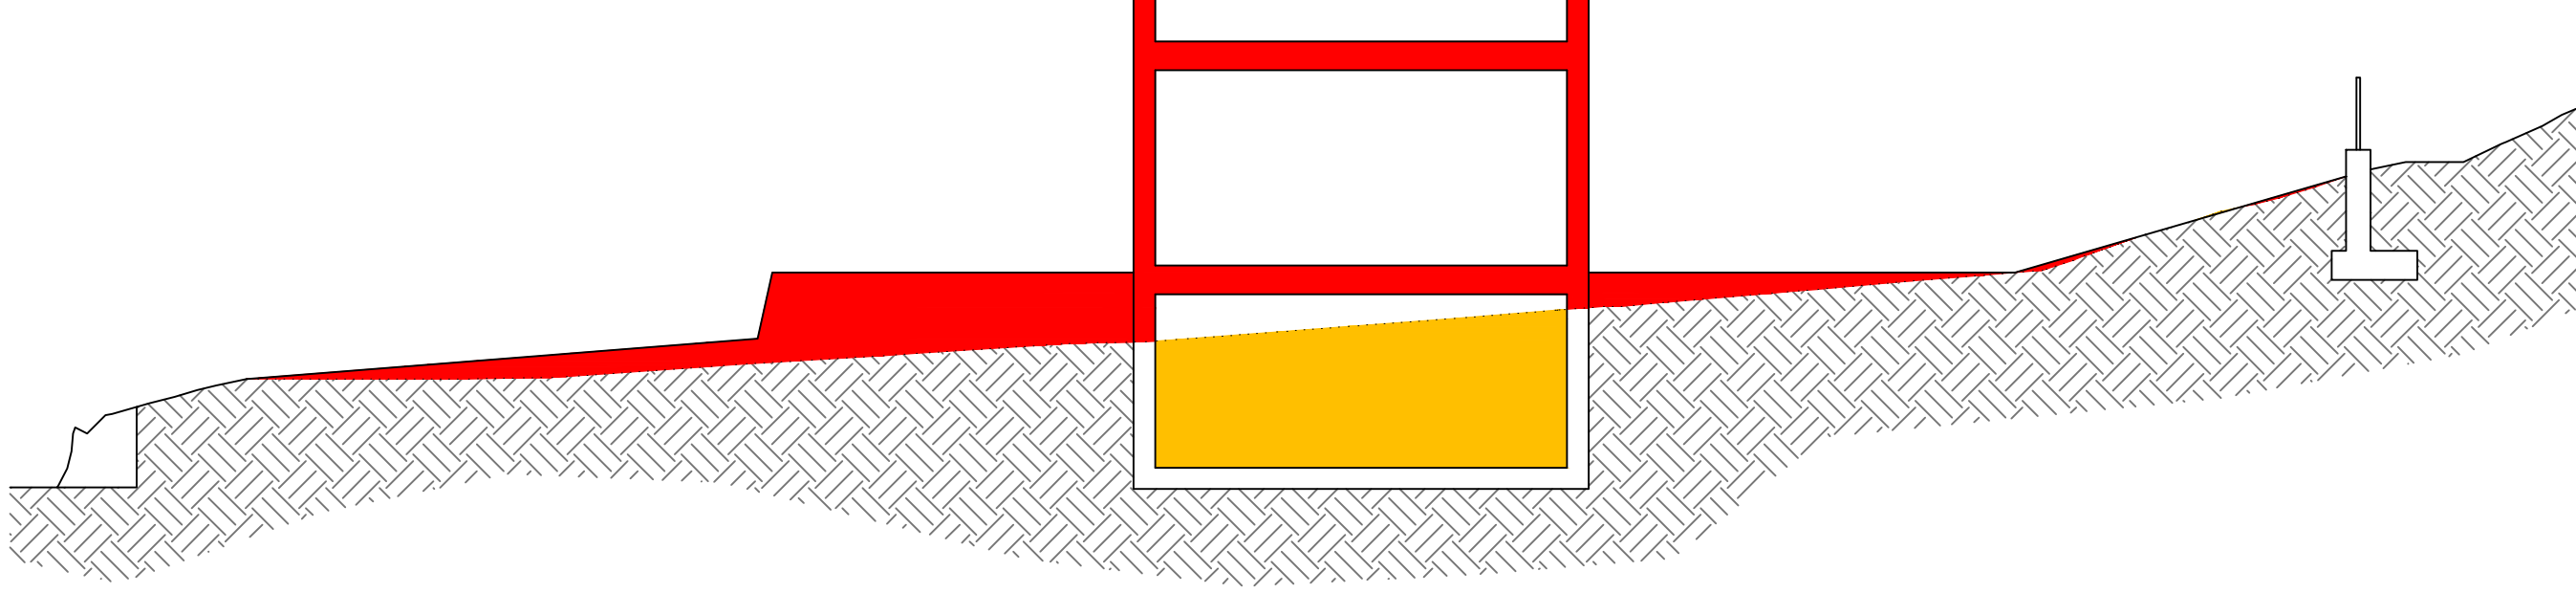


SEZIONE 6-6
Scala 1:100




SEZIONE 7-7
Scala 1:100

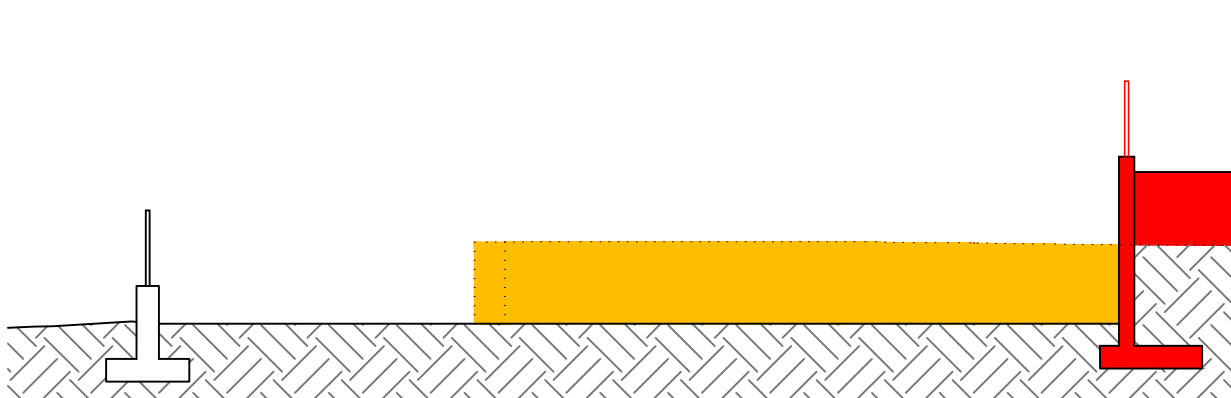


SEZIONE 8-8
Scala 1:100

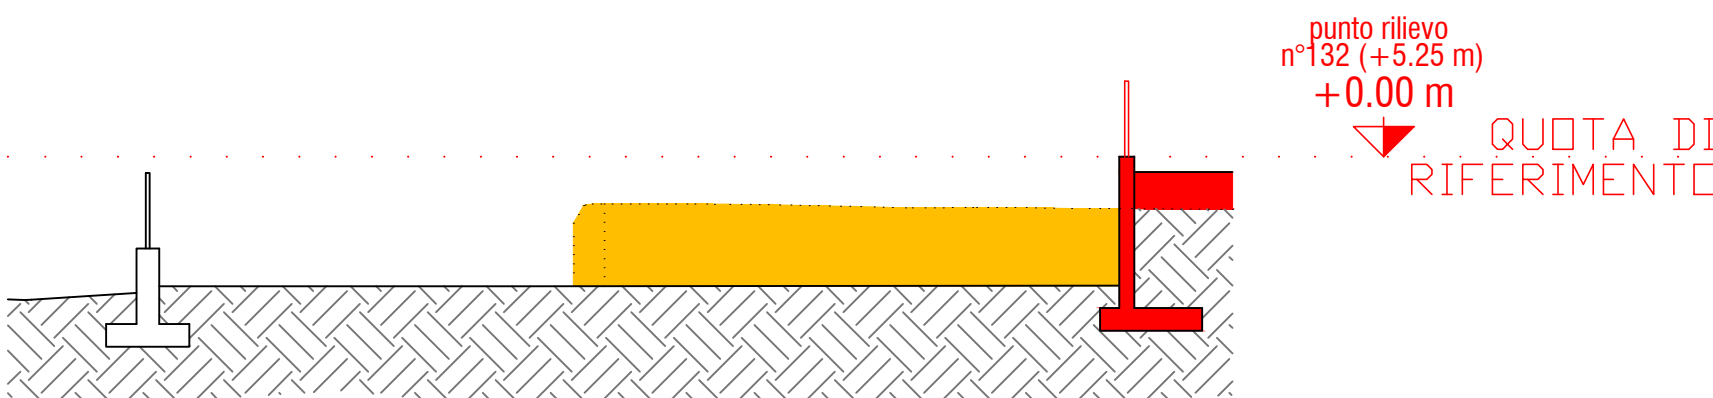


SEZIONE 9-9
Scala 1:100

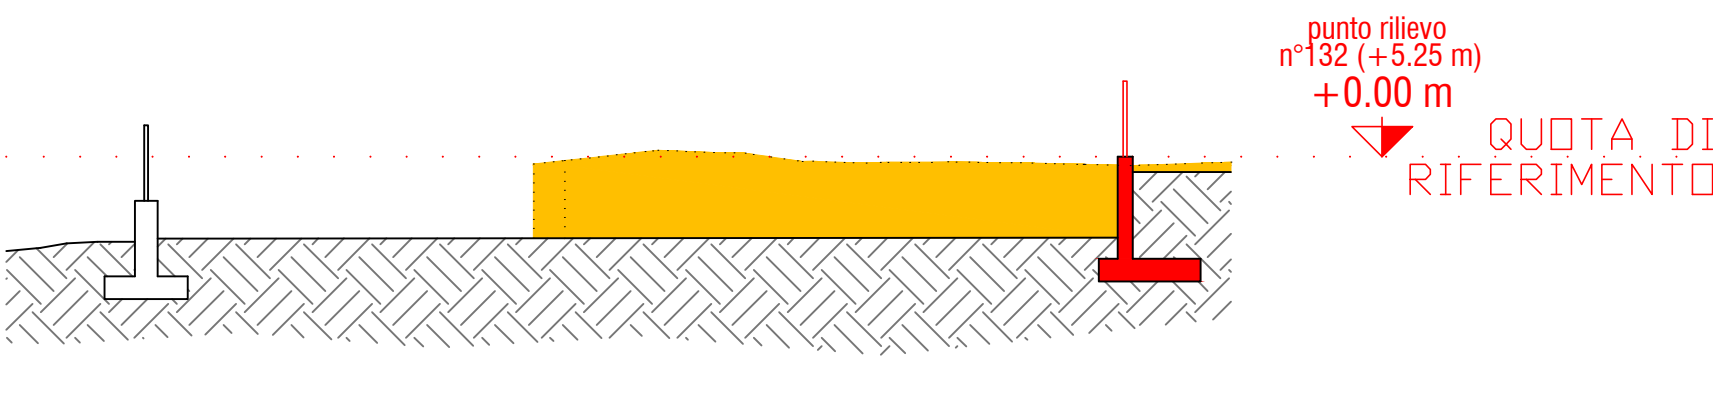


SEZIONE 10-10
Scala 1:100

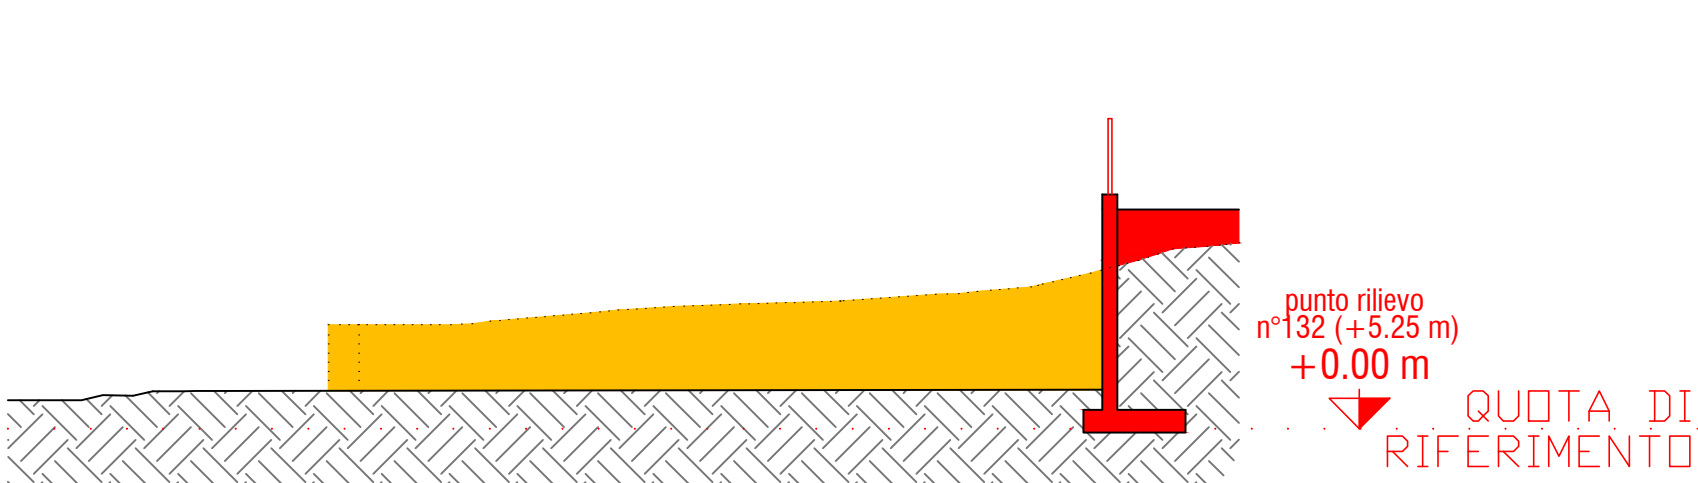

SEZIONE 11-11
Scala 1:100

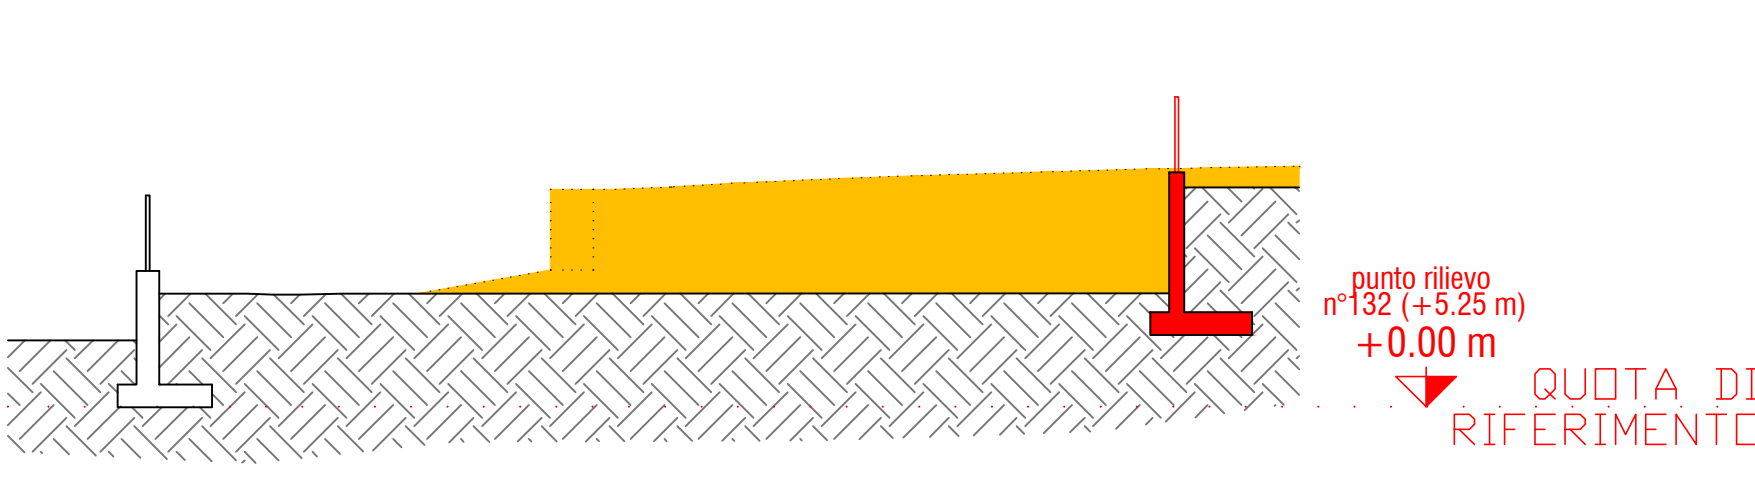


SEZIONE 12-12
Scala 1:100

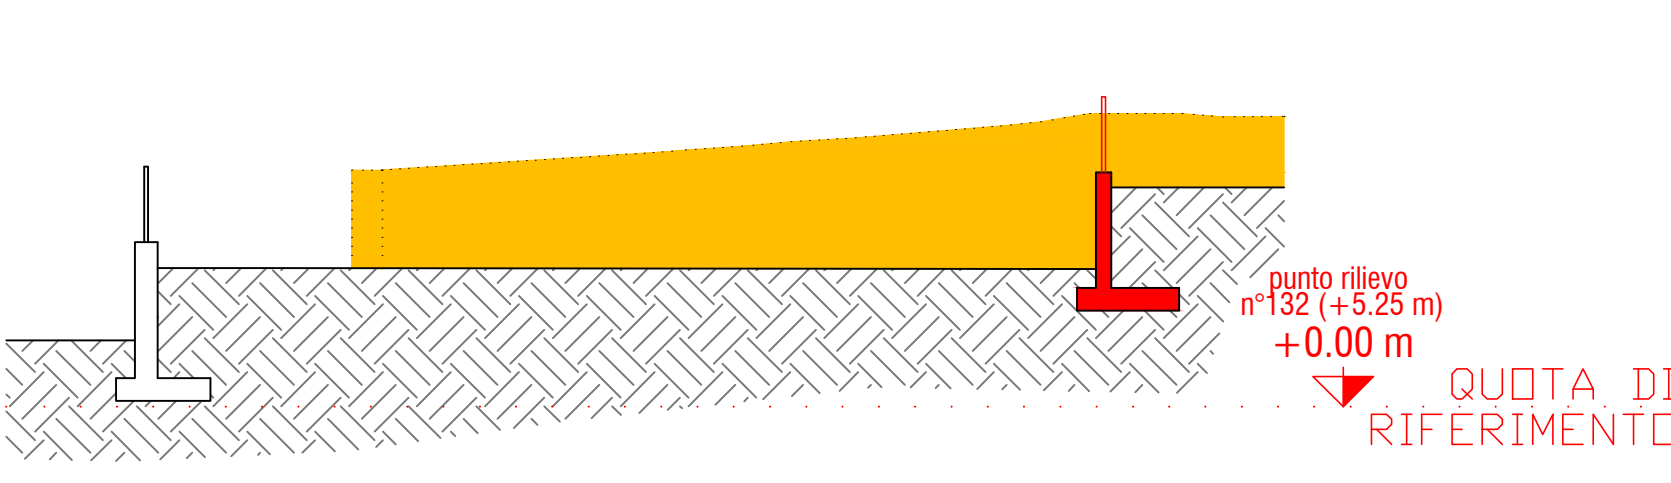

PIANO ATTUATIVO

STUDIO MONOPOLI SRL SOCIETA' TRA PROFESSIONISTI - VIA DEI TIGLI 1 - 25055 PISOGNE (BS)
Tel. 0364/87197 - Fax 0364/889252 - E-mail: info@studiomonopoli.it

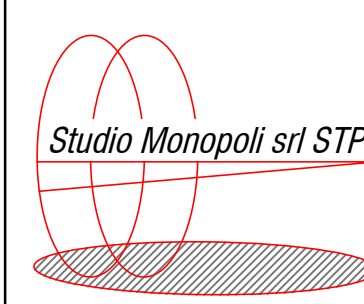

Comune: SALE MARASINO Provincia: BRESCIA
Oggetto: Integrazione Pratica n. 2024/00094 prot. 7792 del 02/08/2024
Piano Attuativo per realizzazione nuovo intervento
edilizio residenziale in Via Chiusure - Fg. 9 Mapp. 1052
Committenti: Immobiliare Bieffe s.r.l.
Pezzotti Scavi s.r.l.
Idraulici del Sebino di geom. Pezzotti Nicola & C. s.n.c.

TAVOLA	SOVRAPPOSIZIONE		Progetto:
09b	SEZIONI	Scala 1:100	Ing. UMBERTO MONOPOLI C.F. UMP.UBT.50403-0710H - Pisogne (BS) -
08	28/11/2024	Giovani - 021 Pezzotti - 01_Piano Attuativo_Planimetria.dwg	PIANO ATTUATIVO - INTEGRAZIONE
09	11/09/2024	Giovani - 021 Pezzotti - 01_Piano Attuativo_Planimetria.dwg	PIANO ATTUATIVO
09b	DATA	FILE	COLLABORATORI
ELABORAZIONE E STAMPA MONOPOLI & ASSOCIATI S.R.L.		TUTTI I DIRITTI SONO RISERVATI - VIETATA LA RIPRODUZIONE	