PIANO ATTUATIVO

STUDIO MONOPOLI SRL SOCIETA' TRA PROFESSIONISTI - VIA DEI TIGLI 1 - 25055 PISOGNE (BS)
Tel. 0364/87197 - Fax 0364/889252 - E-mail: info@studiomonopoli.it

Studio Monopoli srl STP

Comune: SALE MARASINO Provincia: BRESCIA

Oggetto: Integrazione Pratica n. 2024/00094 prot. 7792 del 02/08/2024
Piano Attuativo per realizzazione nuovo intervento
edilizio residenziale in Via Chiusure - Fg. 9 Mapp. 1052

Committenti: Immobiliare Bieffe s.r.l.
Pezzotti Scavi s.r.l.
Idraulici del sebino di geom. Pezzotti Nicola & C. s.n.c.

TAVOLA 03b

INQUADRAMENTO

ESTRATTO MAPPA CATASTALE - PGT

Scala 1:1000

Progetto:
Ing. UMBERTO MONOPOLI
C.F. MNP MRT 60H03 G710H
- Pisogne (Bs) -

REV.n°	DATA	FILE	DESCRIZIONE	COLLABORATORI
06	29/11/2024	\\Server\...\241 Pezzotti \...\01_Piano Attuativo\PA_progettoREV06.dwg	PIANO ATTUATIVO_INTEGRAZIONE	
00	11/06/2024	\\Server\...\241 Pezzotti \...\01_Piano Attuativo\PA_progetto.dwg	PIANO ATTUATIVO	

ELABORAZIONE E STAMPA MONOPOLI & ASSOCIATI S.R.L. TUTTI I DIRITTI SONO RISERVATI - VIETATA LA RIPRODUZIONE

ESTRATTO MAPPA CATASTALE

Scala 1:1000

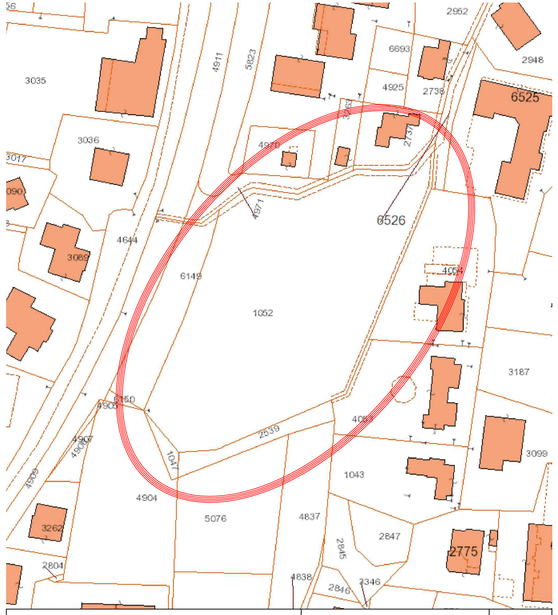

CATASTO TERRENI
FOGLIO 9
MAPPALE 1052

FABBRICATO OGGETTO D'INTERVENTO

ESTRATTO PGT VIGENTE

Piano delle Regole - uso del suolo

Scala 1:1000

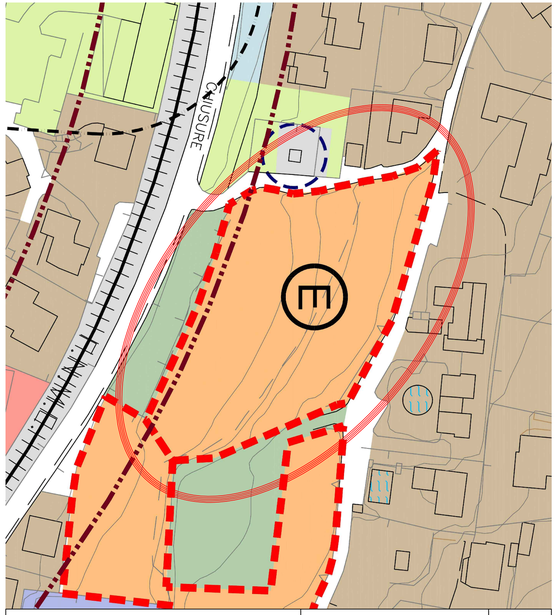

LEGENDA

Ambito di possibile trasformazione residenziale

FABBRICATO OGGETTO D'INTERVENTO

ESTRATTO PGT VIGENTE

Documento di Piano - vincoli e limitazioni

Scala 1:1000

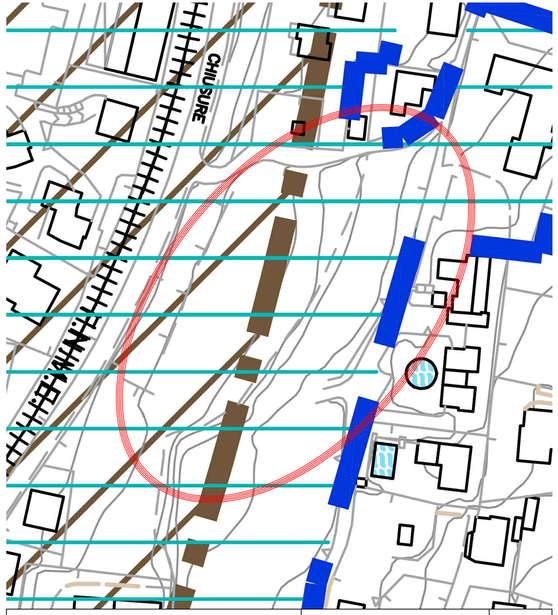

LEGENDA

Zone dichiarate di notevole interesse pubblico ex legge 1497/39
Decreto Ministeriale del 29/04/1960

Laghi - (art. 142 comma 1 lettera b)

FABBRICATO OGGETTO D'INTERVENTO