



SEZIONE 1-1

Scala 1:100

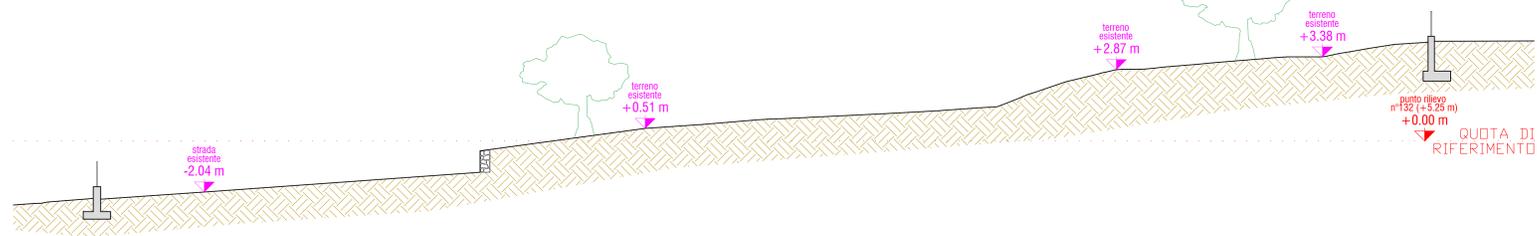

SEZIONE 2-2

Scala 1:100

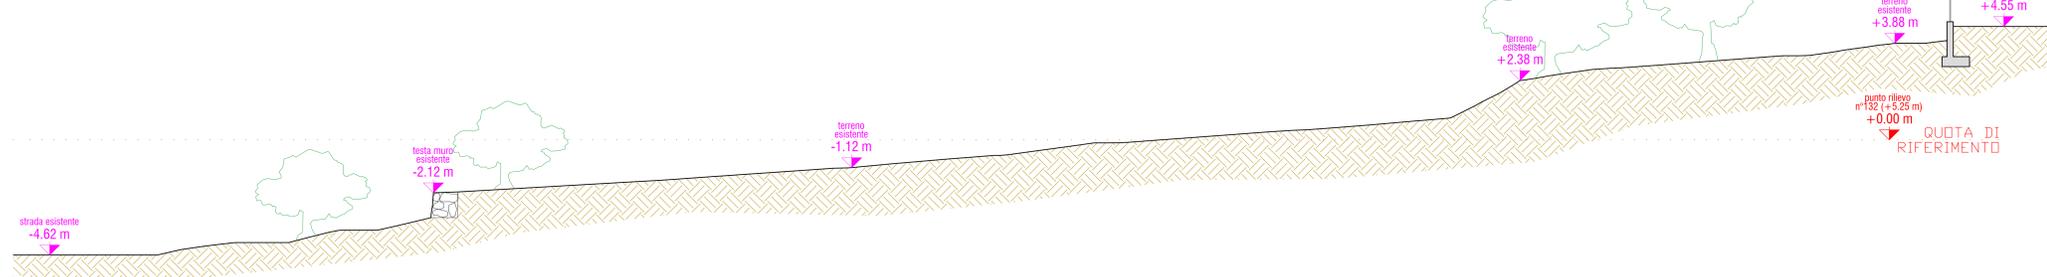


SEZIONE 3-3

Scala 1:100



SEZIONE 4-4

Scala 1:100

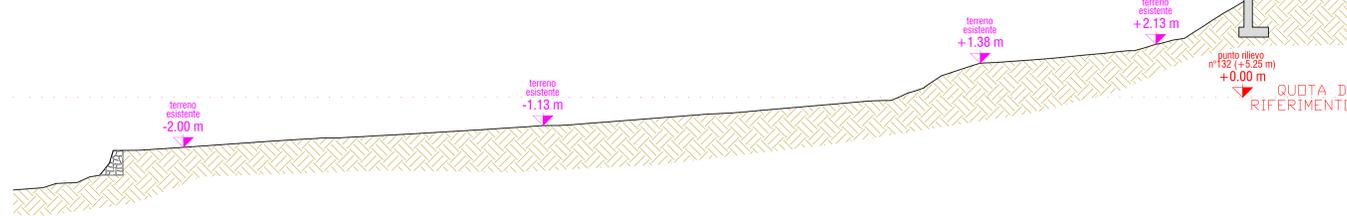

SEZIONE 5-5

Scala 1:100



SEZIONE 6-6

Scala 1:100



SEZIONE 7-7

Scala 1:100




SEZIONE 8-8

Scala 1:100



SEZIONE 9-9

Scala 1:100

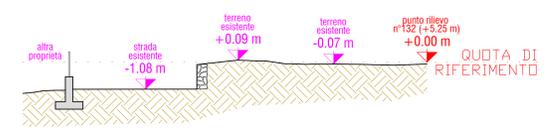


SEZIONE 10-10

Scala 1:100



SEZIONE 11-11

Scala 1:100

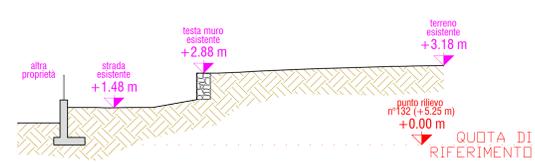

SEZIONE 12-12

Scala 1:100



PIANO ATTUATIVO

STUDIO MONOPOLI SRL SOCIETÀ TRA PROFESSIONISTI - VIA DEI TIGLI 1 - 25055 PISOGNE (BS)  
Tel. 0364/87197 - Fax 0364/889252 - E-mail: info@studiomonopoli.it

Comune: SALE MARASINO Provincia: BRESCIA  
Soggetto: Integrazione Pratica n. 2024/00094 prot. 7792 del 02/08/2024  
Piano Attuativo per realizzazione nuovo intervento edilizio residenziale in Via Chiusure - Fig. 9 Mapp. 1052  
Committenti: Immobiliare Bieffe s.r.l., Pezzotti Scavi s.r.l., Idraulici del sebino di geom. Pezzotti Nicola & C. s.n.c.

STATO DI FATTO  
Scala 1:100 Ing. LAMBERTO MONOPOLI C.F. MNP MNT 60483 67104 - Pisogne (Bg) -

REV.#	DATA	FILE	DESCRIZIONE	COLLABORATORE
06	28/10/2024	libretto_001_0001	02_Area_Riservata_Planimetria	PIANO ATTUATIVO, INTERNAZIONE
05	11/06/2024	libretto_001_0001	01_Planimetria_Planimetria	PIANO ATTUATIVO