PLANIVOLUMETRICO

Scala 1:200

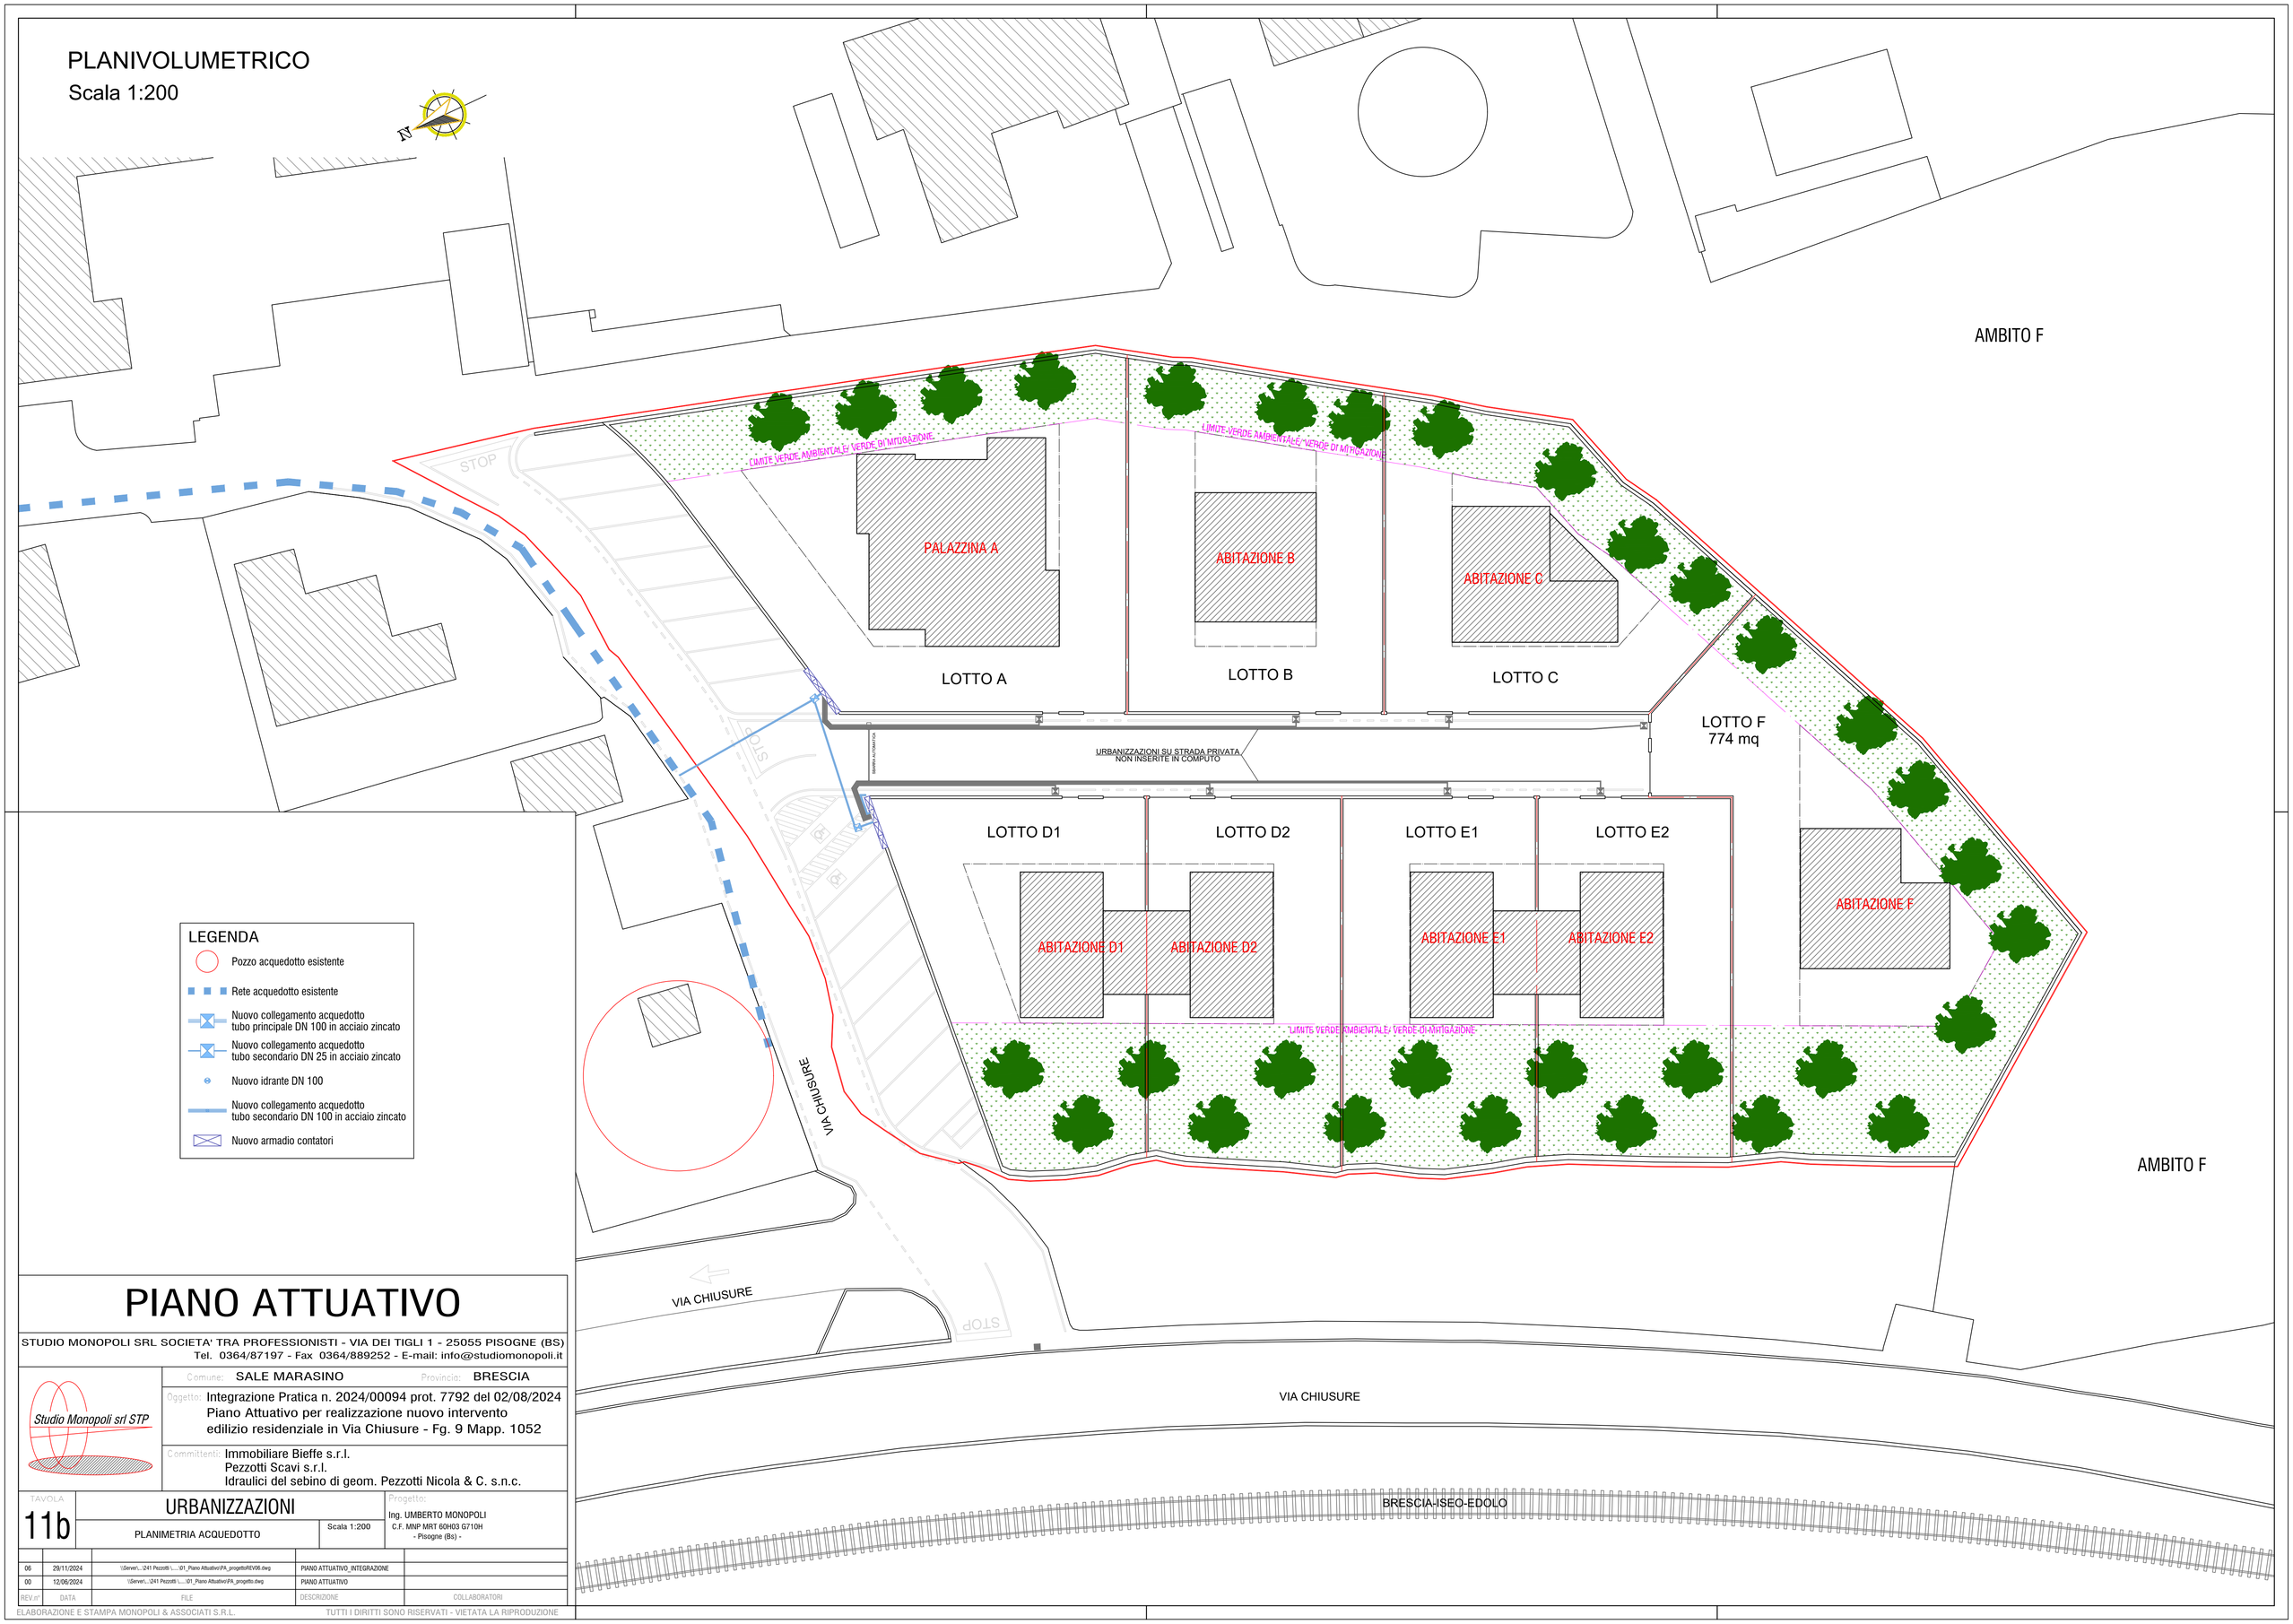

LEGENDA

- Pozzo acquedotto esistente
- Rete acquedotto esistente
- Nuovo collegamento acquedotto tubo principale DN 100 in acciaio zincato
- Nuovo collegamento acquedotto tubo secondario DN 25 in acciaio zincato
- Nuovo idrante DN 100
- Nuovo collegamento acquedotto tubo secondario DN 100 in acciaio zincato
- Nuovo armadio contatori

PIANO ATTUATIVO

STUDIO MONOPOLI SRL SOCIETA' TRA PROFESSIONISTI - VIA DEI TIGLI 1 - 25055 PISOGNE (BS)
Tel. 0364/87197 - Fax 0364/889252 - E-mail: info@studiomonopoli.it

Studio Monopoli srl STP

Comune: SALE MARASINO Provincia: BRESCIA

Oggetto: Integrazione Pratica n. 2024/00094 prot. 7792 del 02/08/2024
Piano Attuativo per realizzazione nuovo intervento
edilizio residenziale in Via Chiusure - Fg. 9 Mapp. 1052

Committente: Immobiliare Bieffe s.r.l.
Pezzotti Scavi s.r.l.
Idraulici del sebino di geom. Pezzotti Nicola & C. s.n.c.

TAVOLA 11b

URBANIZZAZIONI

PLANIMETRIA ACQUEDOTTO

Scala 1:200

Progetto:
Ing. UMBERTO MONOPOLI
C.F. MNP MRT 60H03 G710H
- Pisogne (Bs) -

REV.n°	DATA	FILE	DESCRIZIONE	COLLABORATORI
06	29/11/2024	\\Server\...\241 Pezzotti \...\01_Piano Attuativo\PA_progettoREV06.dwg	PIANO ATTUATIVO_INTEGRAZIONE	
00	12/06/2024	\\Server\...\241 Pezzotti \...\01_Piano Attuativo\PA_progetto.dwg	PIANO ATTUATIVO	

ELABORAZIONE E STAMPA MONOPOLI & ASSOCIATI S.R.L. TUTTI I DIRITTI SONO RISERVATI - VIETATA LA RIPRODUZIONE