




SEZIONE 1-1
Scala 1:100

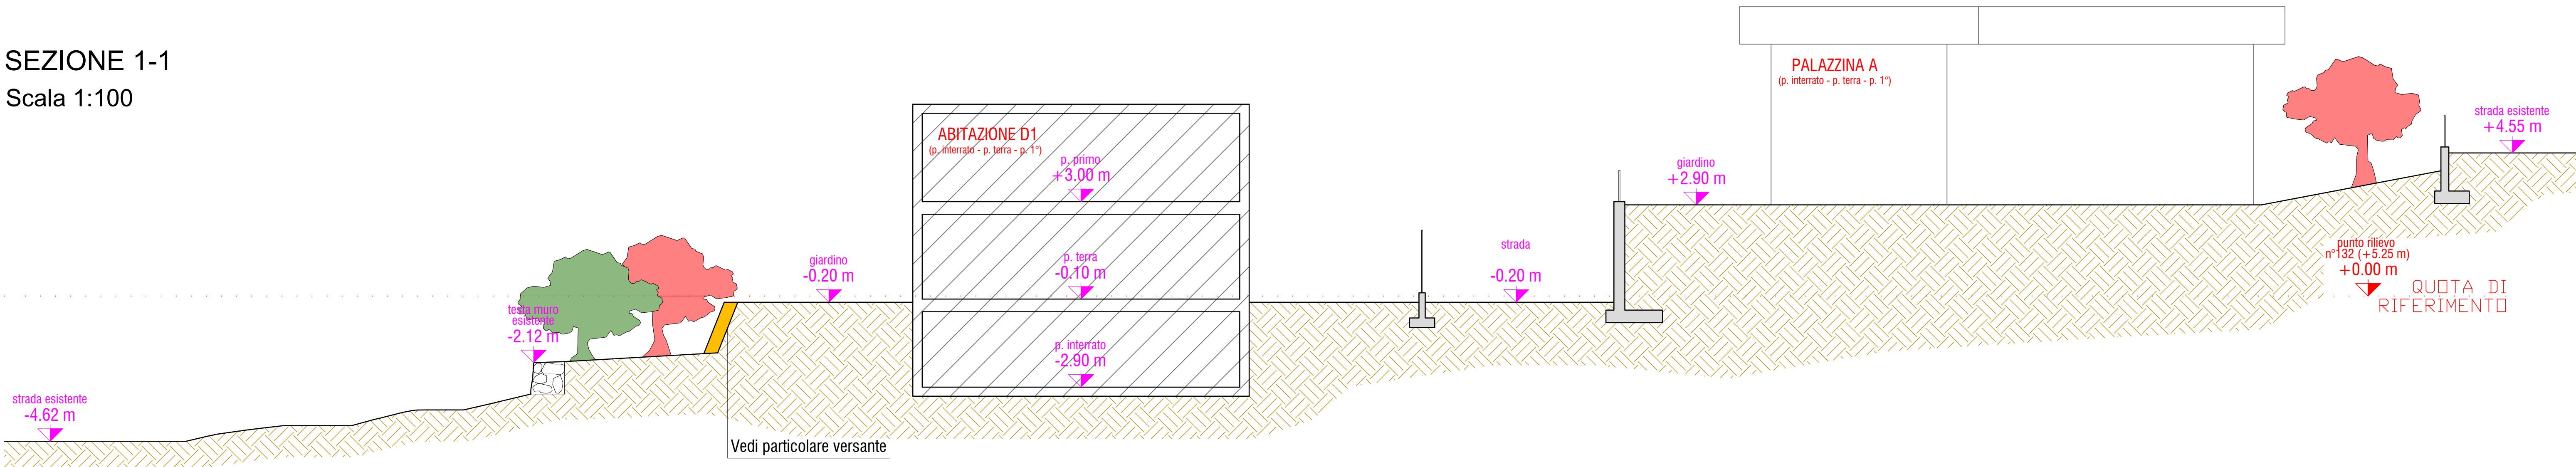




SEZIONE 2-2
Scala 1:100

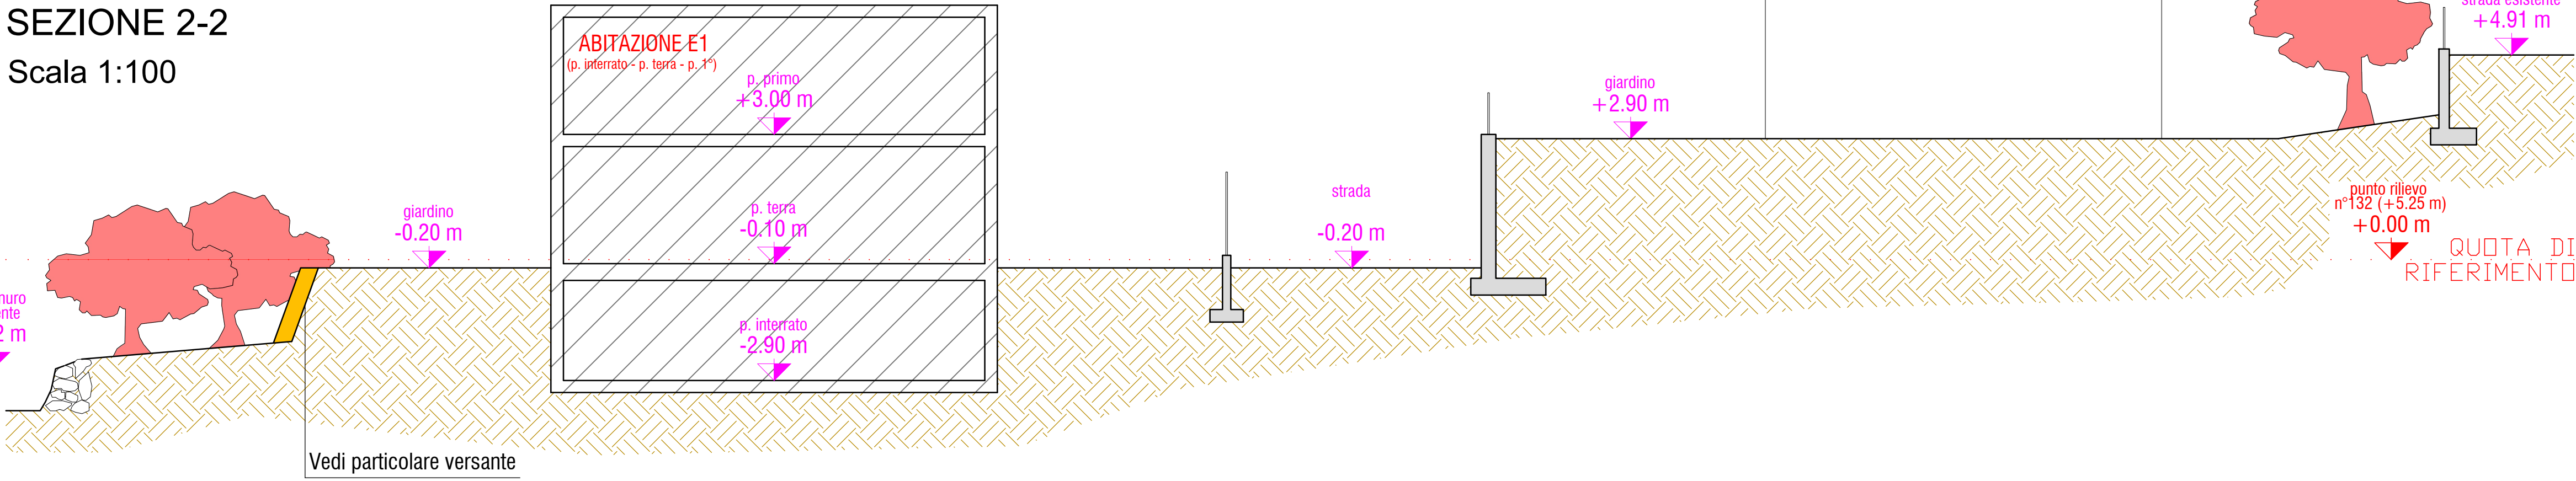

SEZIONE 3-3
Scala 1:100


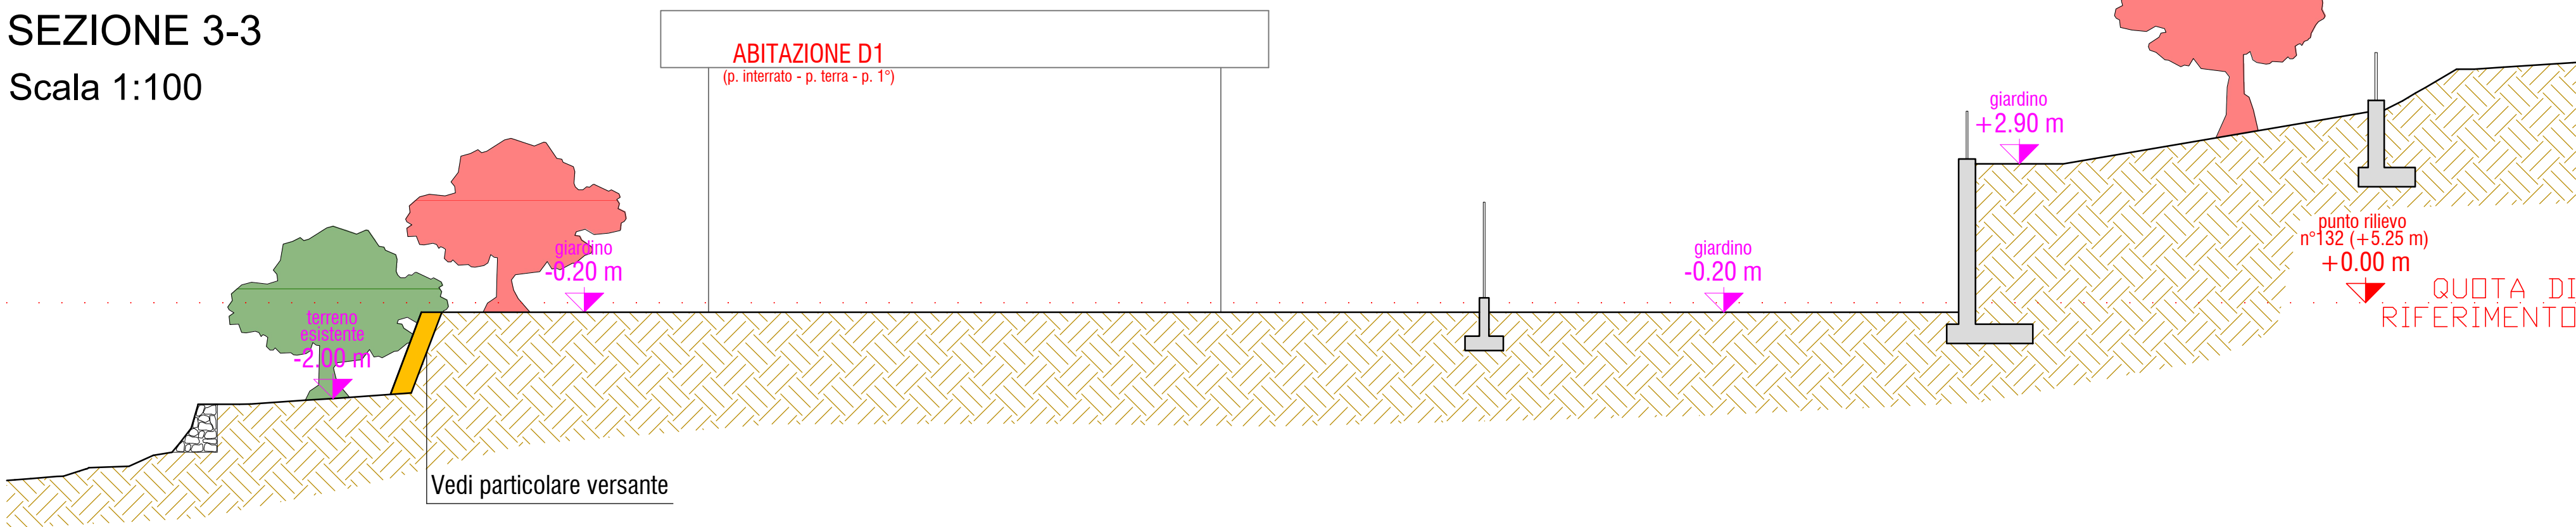


SEZIONE 4-4
Scala 1:100




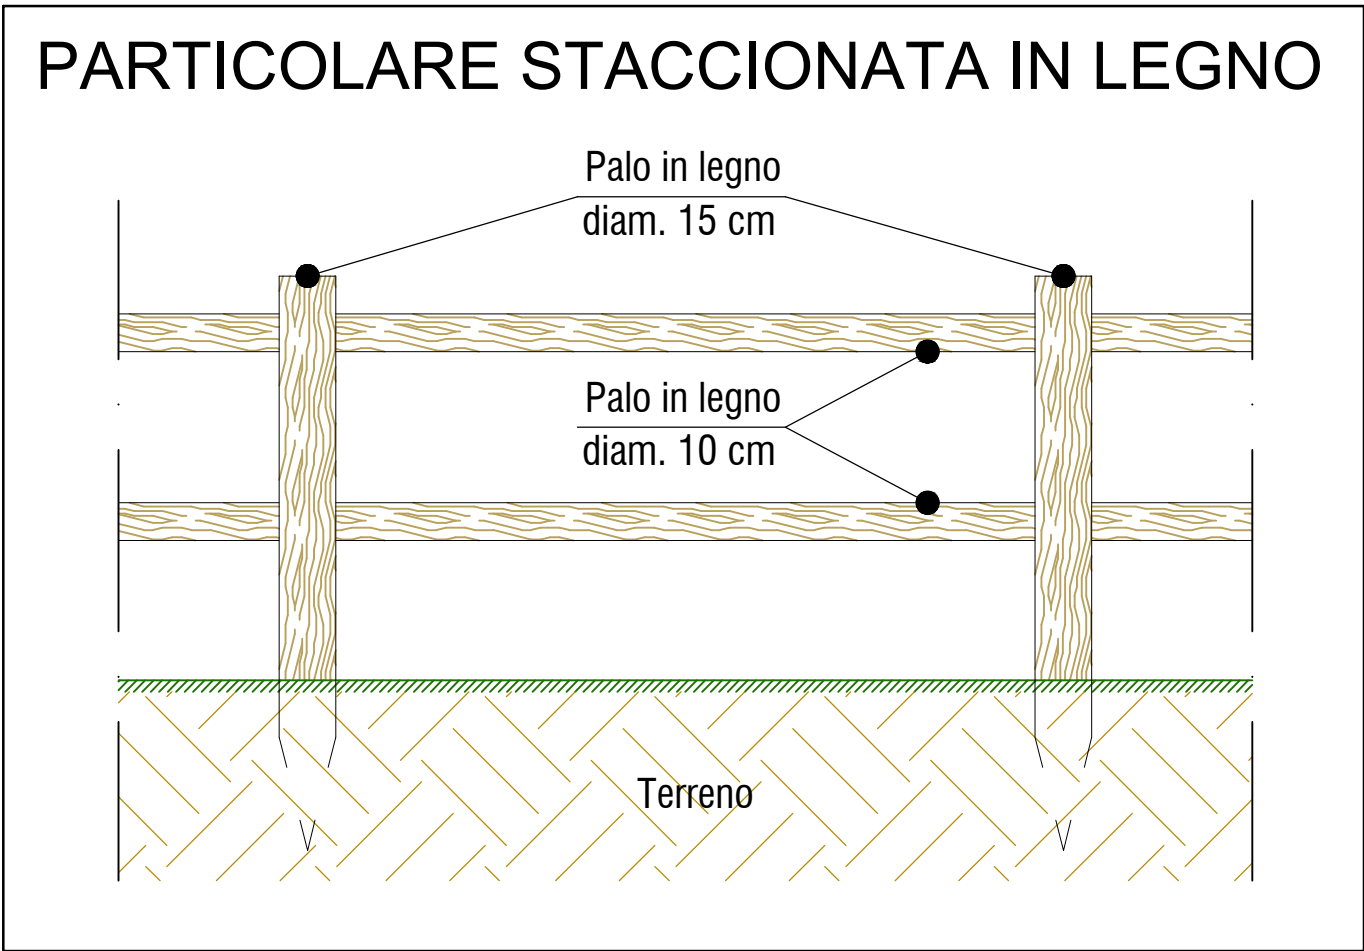
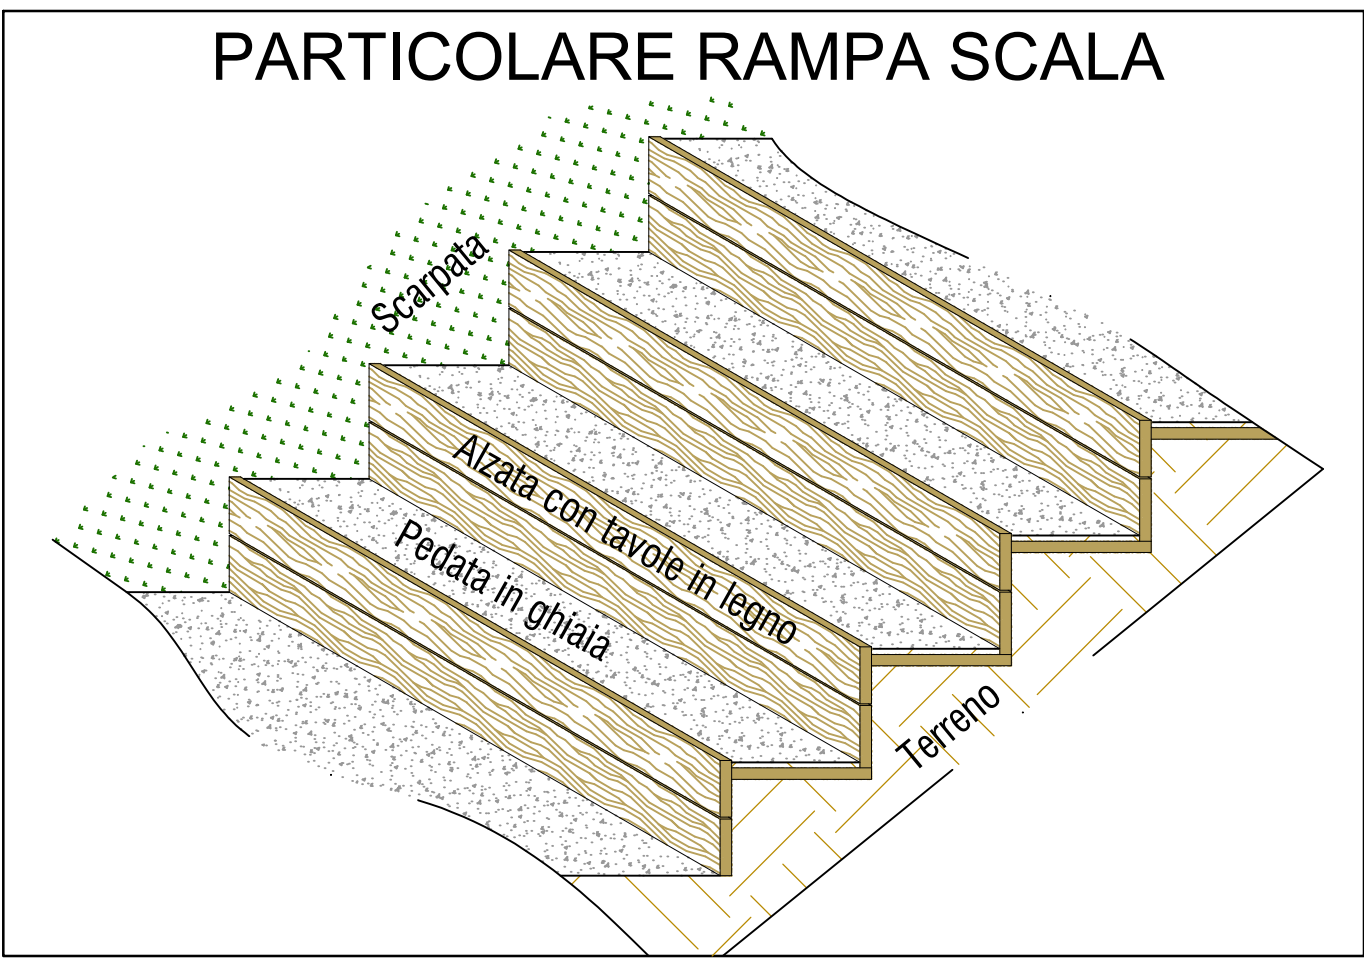
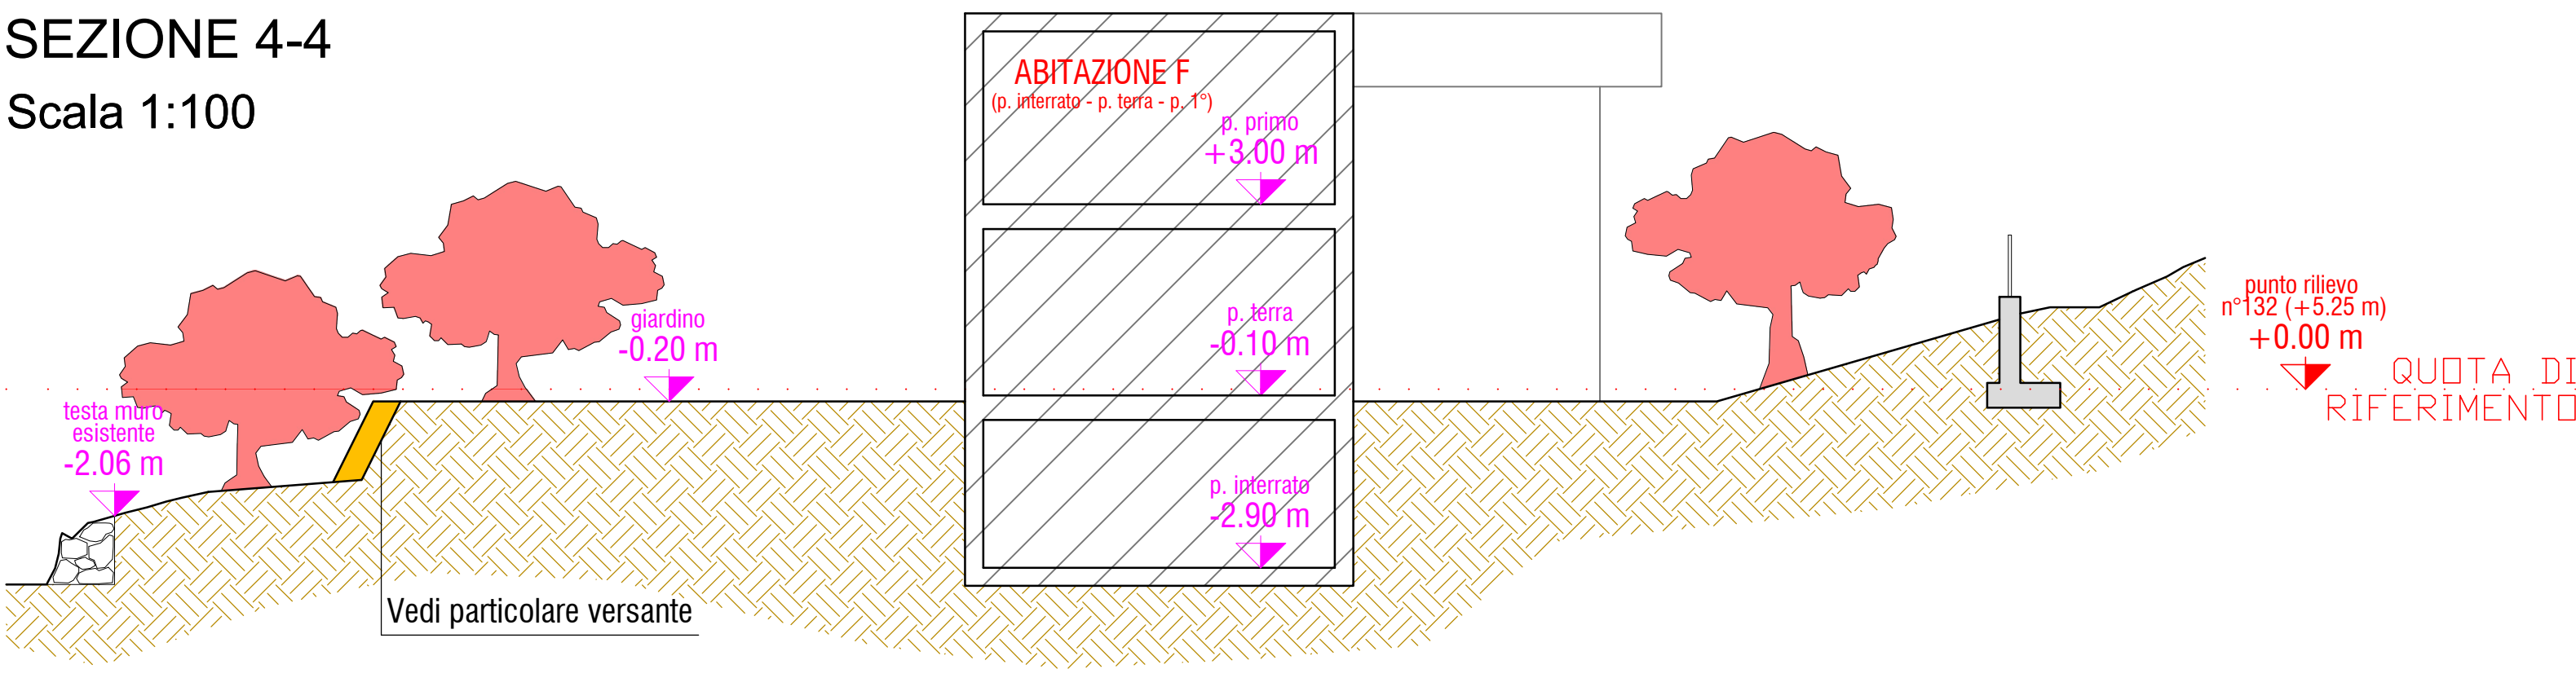


ESTRATTO BOLLETTINO UFFICIALE REGIONE LOMBARDIA
1° Suppl. Straordinario al n. 19 - 19 maggio 2000

Fig. 5 - PROTEZIONE DI VERSANTI CON ELEMENTI ANTIEROSIVI E INERBIMENTO

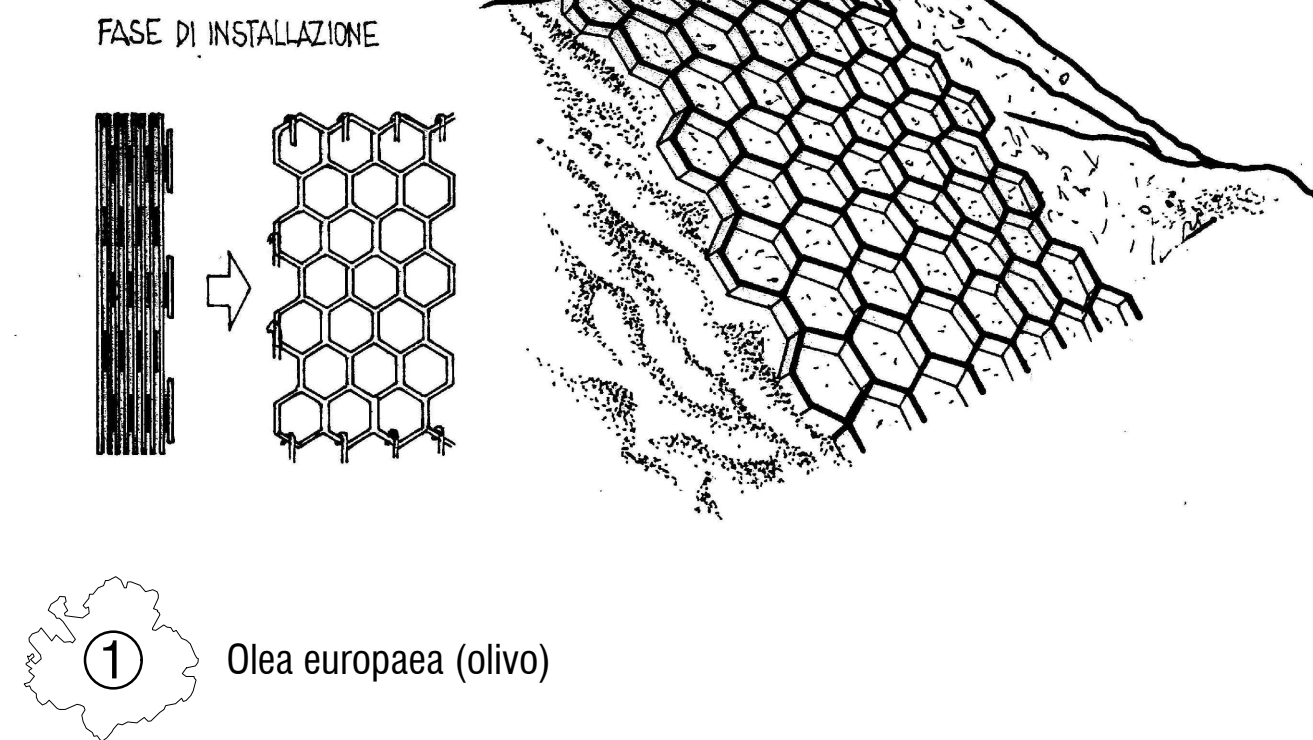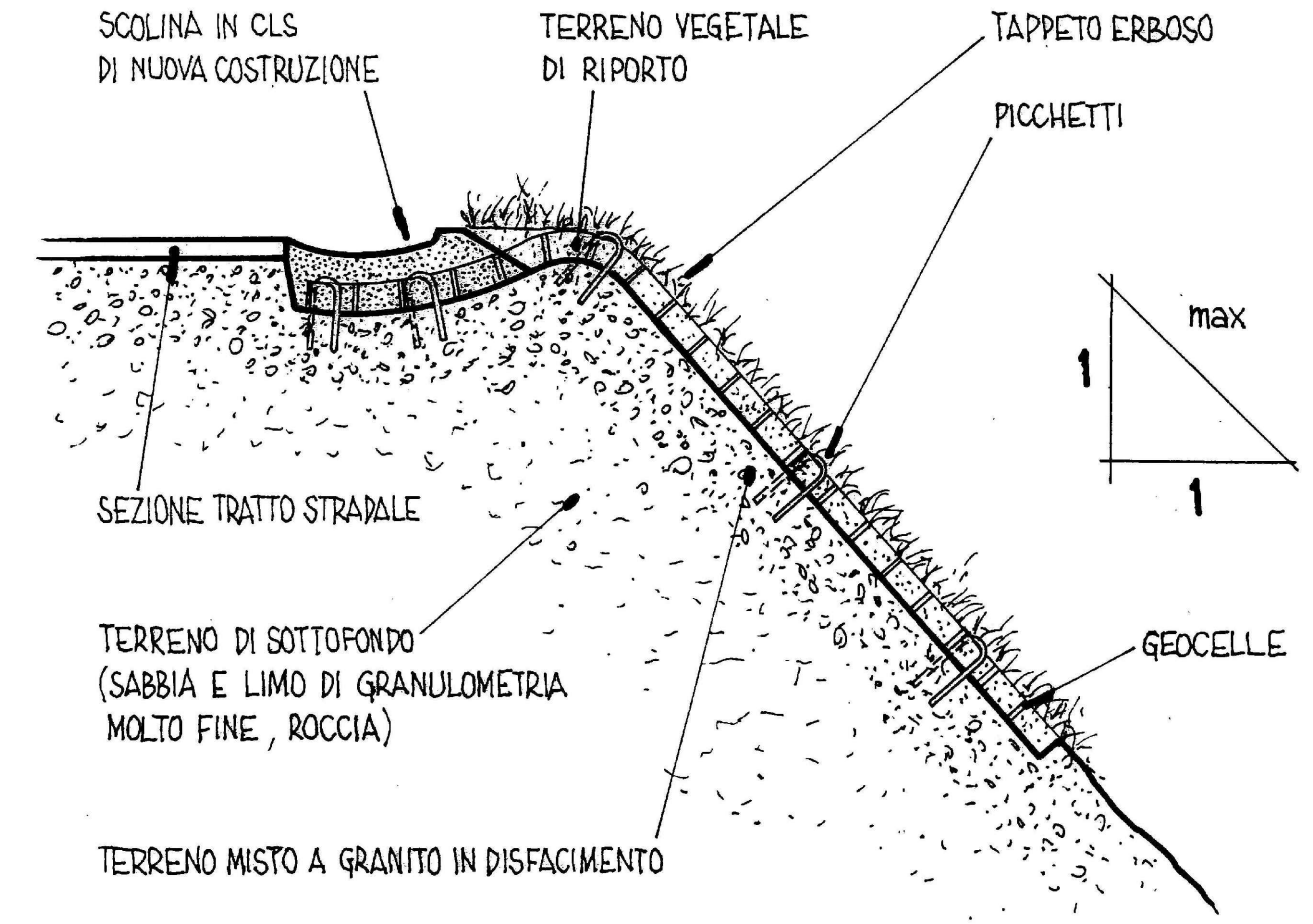

PARTICOLARE DI PROGETTO VERSANTE

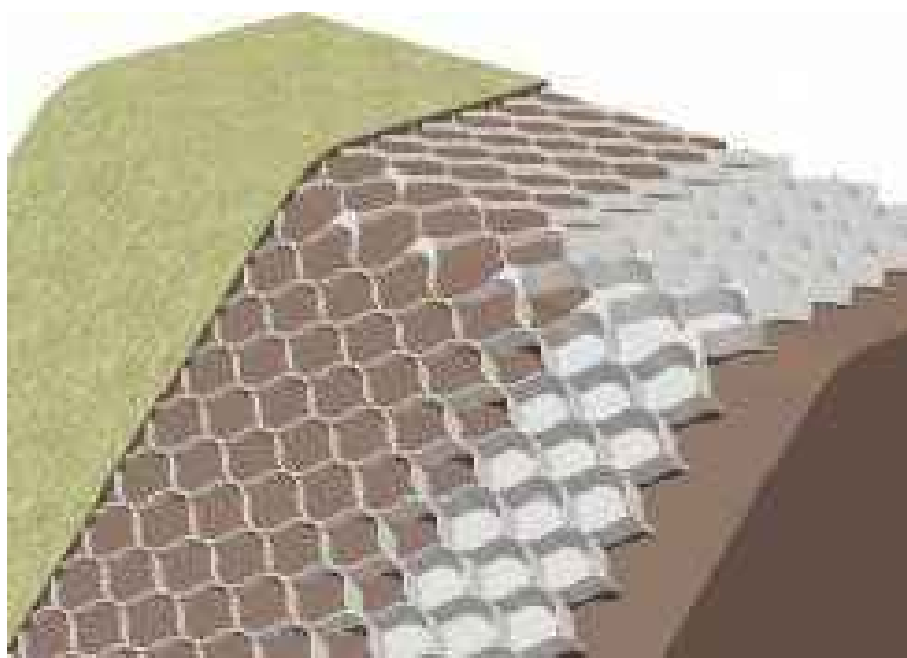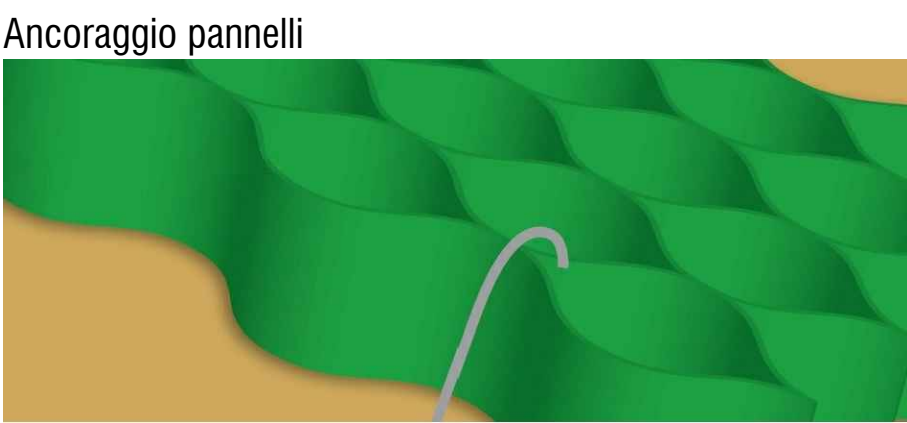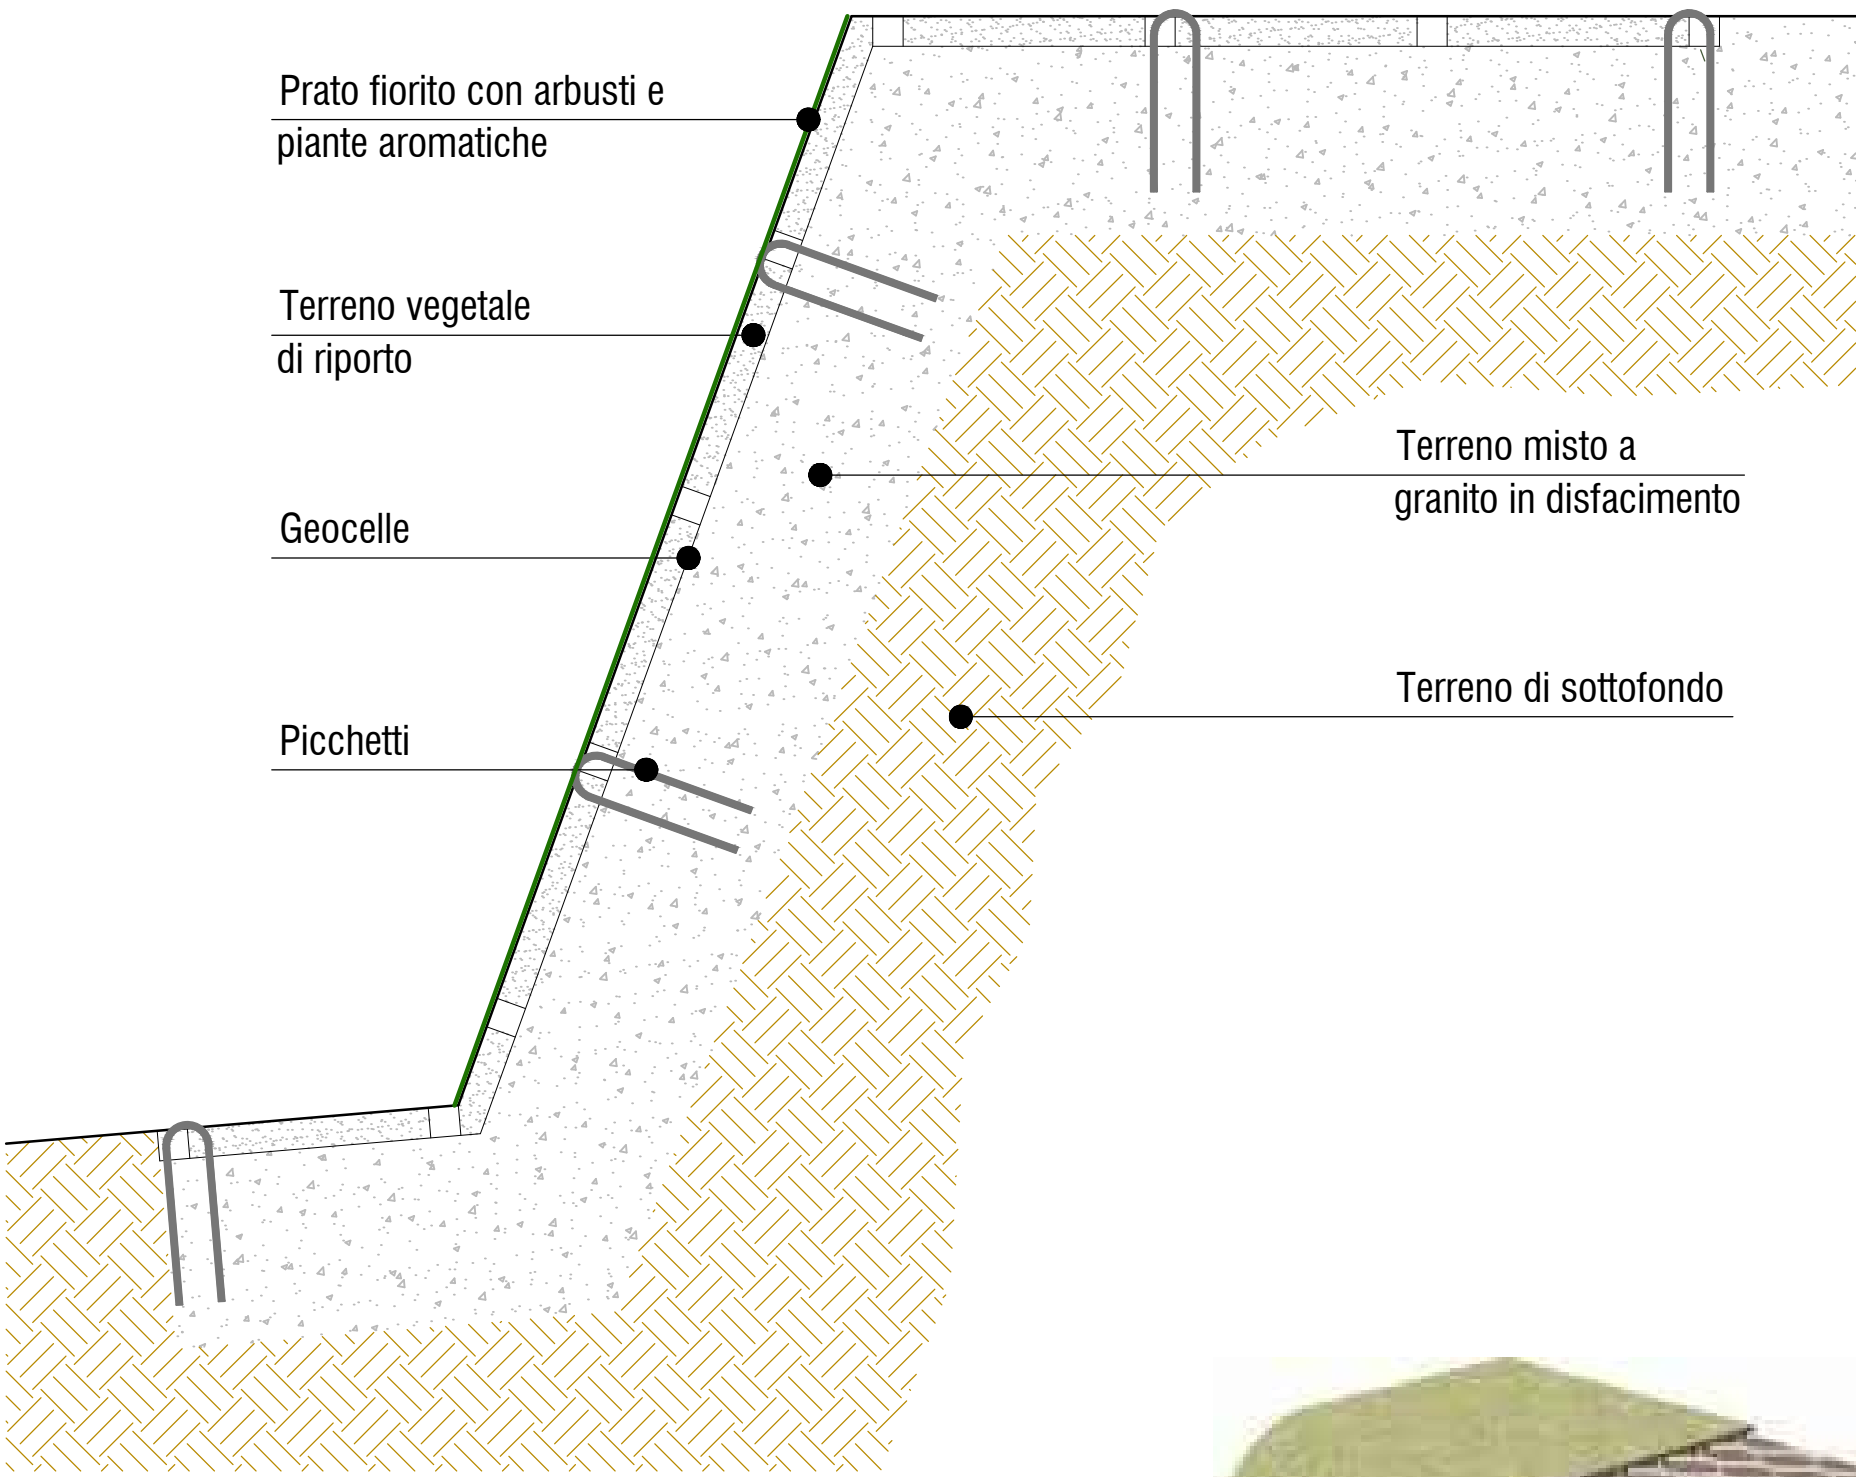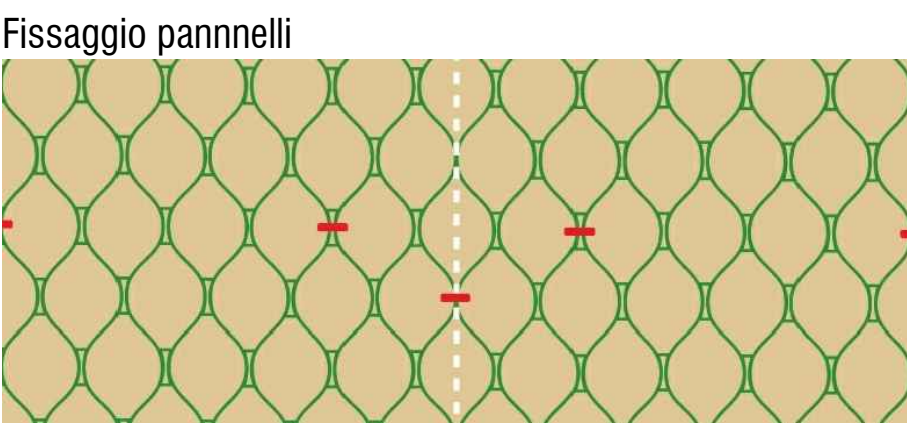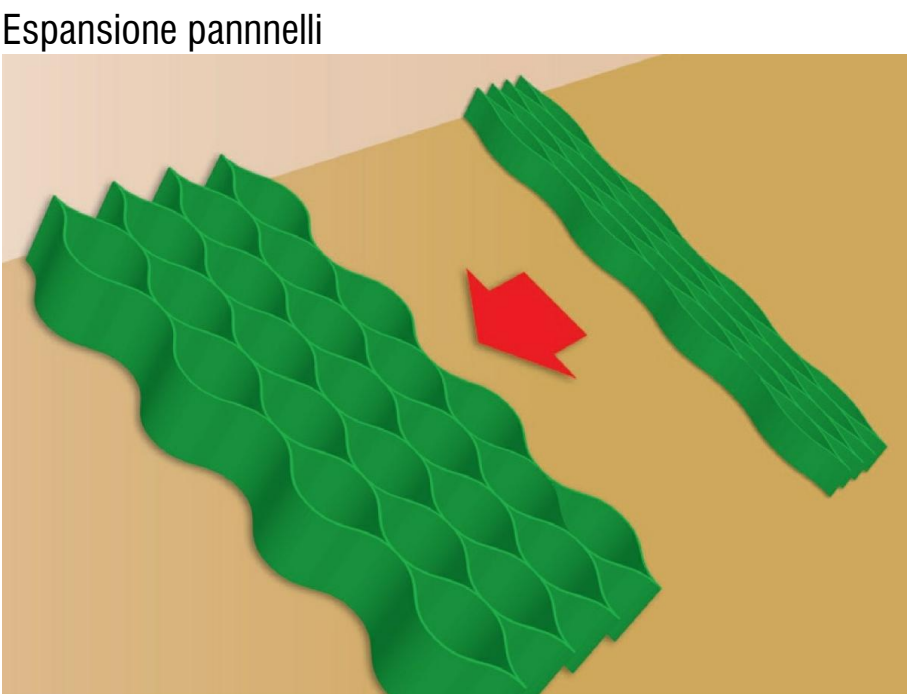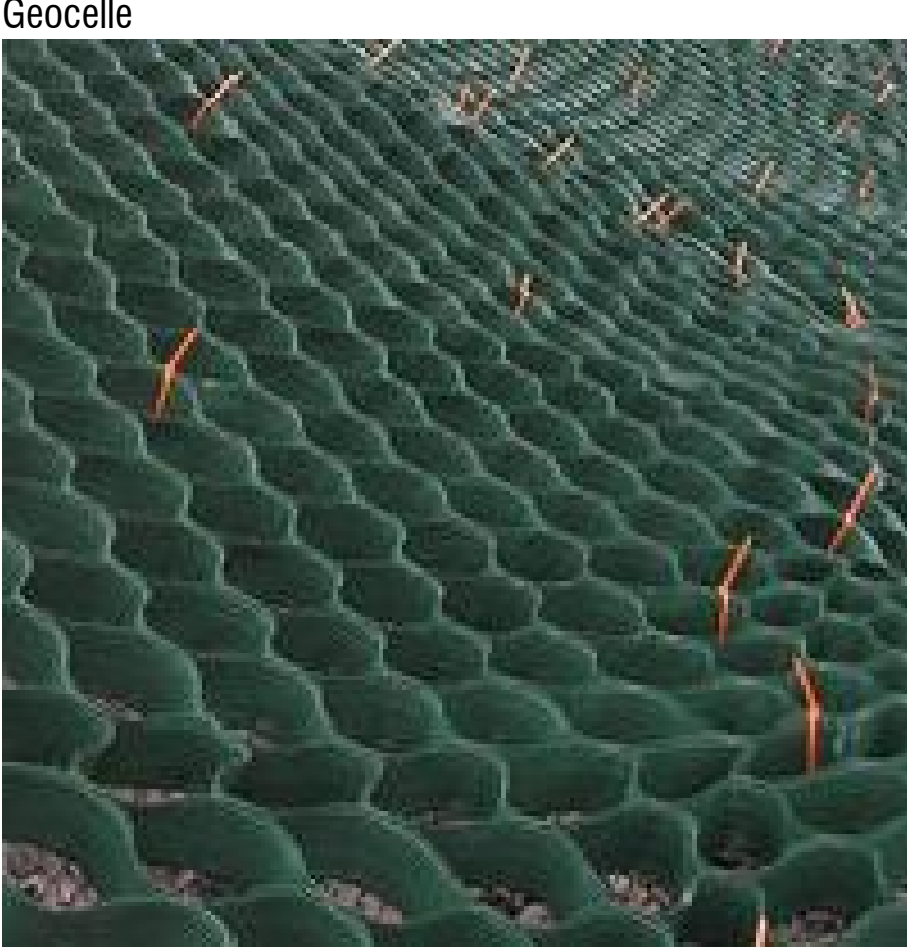

Ruscus aculeatus (pungitopo)



Rosmarinus officinalis (rosmarino)




Salvia officinalis (salvia comune)



Origanum majorana (origano maggiorana)



PIANO ATTUATIVO

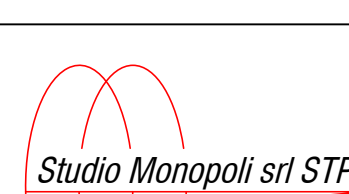STUDIO MONOPOLI SRL SOCIETA' TRA PROFESSIONISTI - VIA DEI TIGLI 1 - 25055 PISOGNE (BS) Tel. 0364/071197 - Fax 0364/889252 - E-mail: info@studiomonopoli.it					
	Comune		SALE MARASINO	Provincia	BRESCIA
	Oggetto: Integrazione Pratica n. 2024/00094 prot. 7792 del 02/08/2024 Piano Attuativo per realizzazione nuovo intervento edilizio residenziale in Via Chiusure - Fg. 9 Mapp. 1052				
	Committenti: Immobiliare Bieffe s.r.l. Pezzotti Scavi s.r.l. Idraulici del sebino di geom. Pezzotti Nicola & C. s.n.c.				
Avviso	18		PROGETTO VERDE		Progetto
			SEZIONI E PARTICOLATI		Ing. UMBERTO MONOPOLI C.F. MNP MBT 60403 G7101 - Pisogne (Bs) -
			Scala 1:100		
DT	01/03/2025	Disegno: 01/03/2025 - 01_Piano Attuativo_01_protetto (REV) (REV)		PIANO ATTUATIVO, INTERMEDIO	
SE	11/09/2024	Disegno: 01/03/2025 - 01_Piano Attuativo_01_protetto (REV)		PIANO ATTUATIVO	
REV	DATA	FILE		DESCRIZIONE	
ELABORAZIONE E STAMPA MONOPOLI & ASSOCIATI S.R.L.		TUTTI I DIRITTI SONO RISERVATI - VIETATA LA RIPRODUZIONE			