# PLANIVOLUMETRICO

Scala 1:200

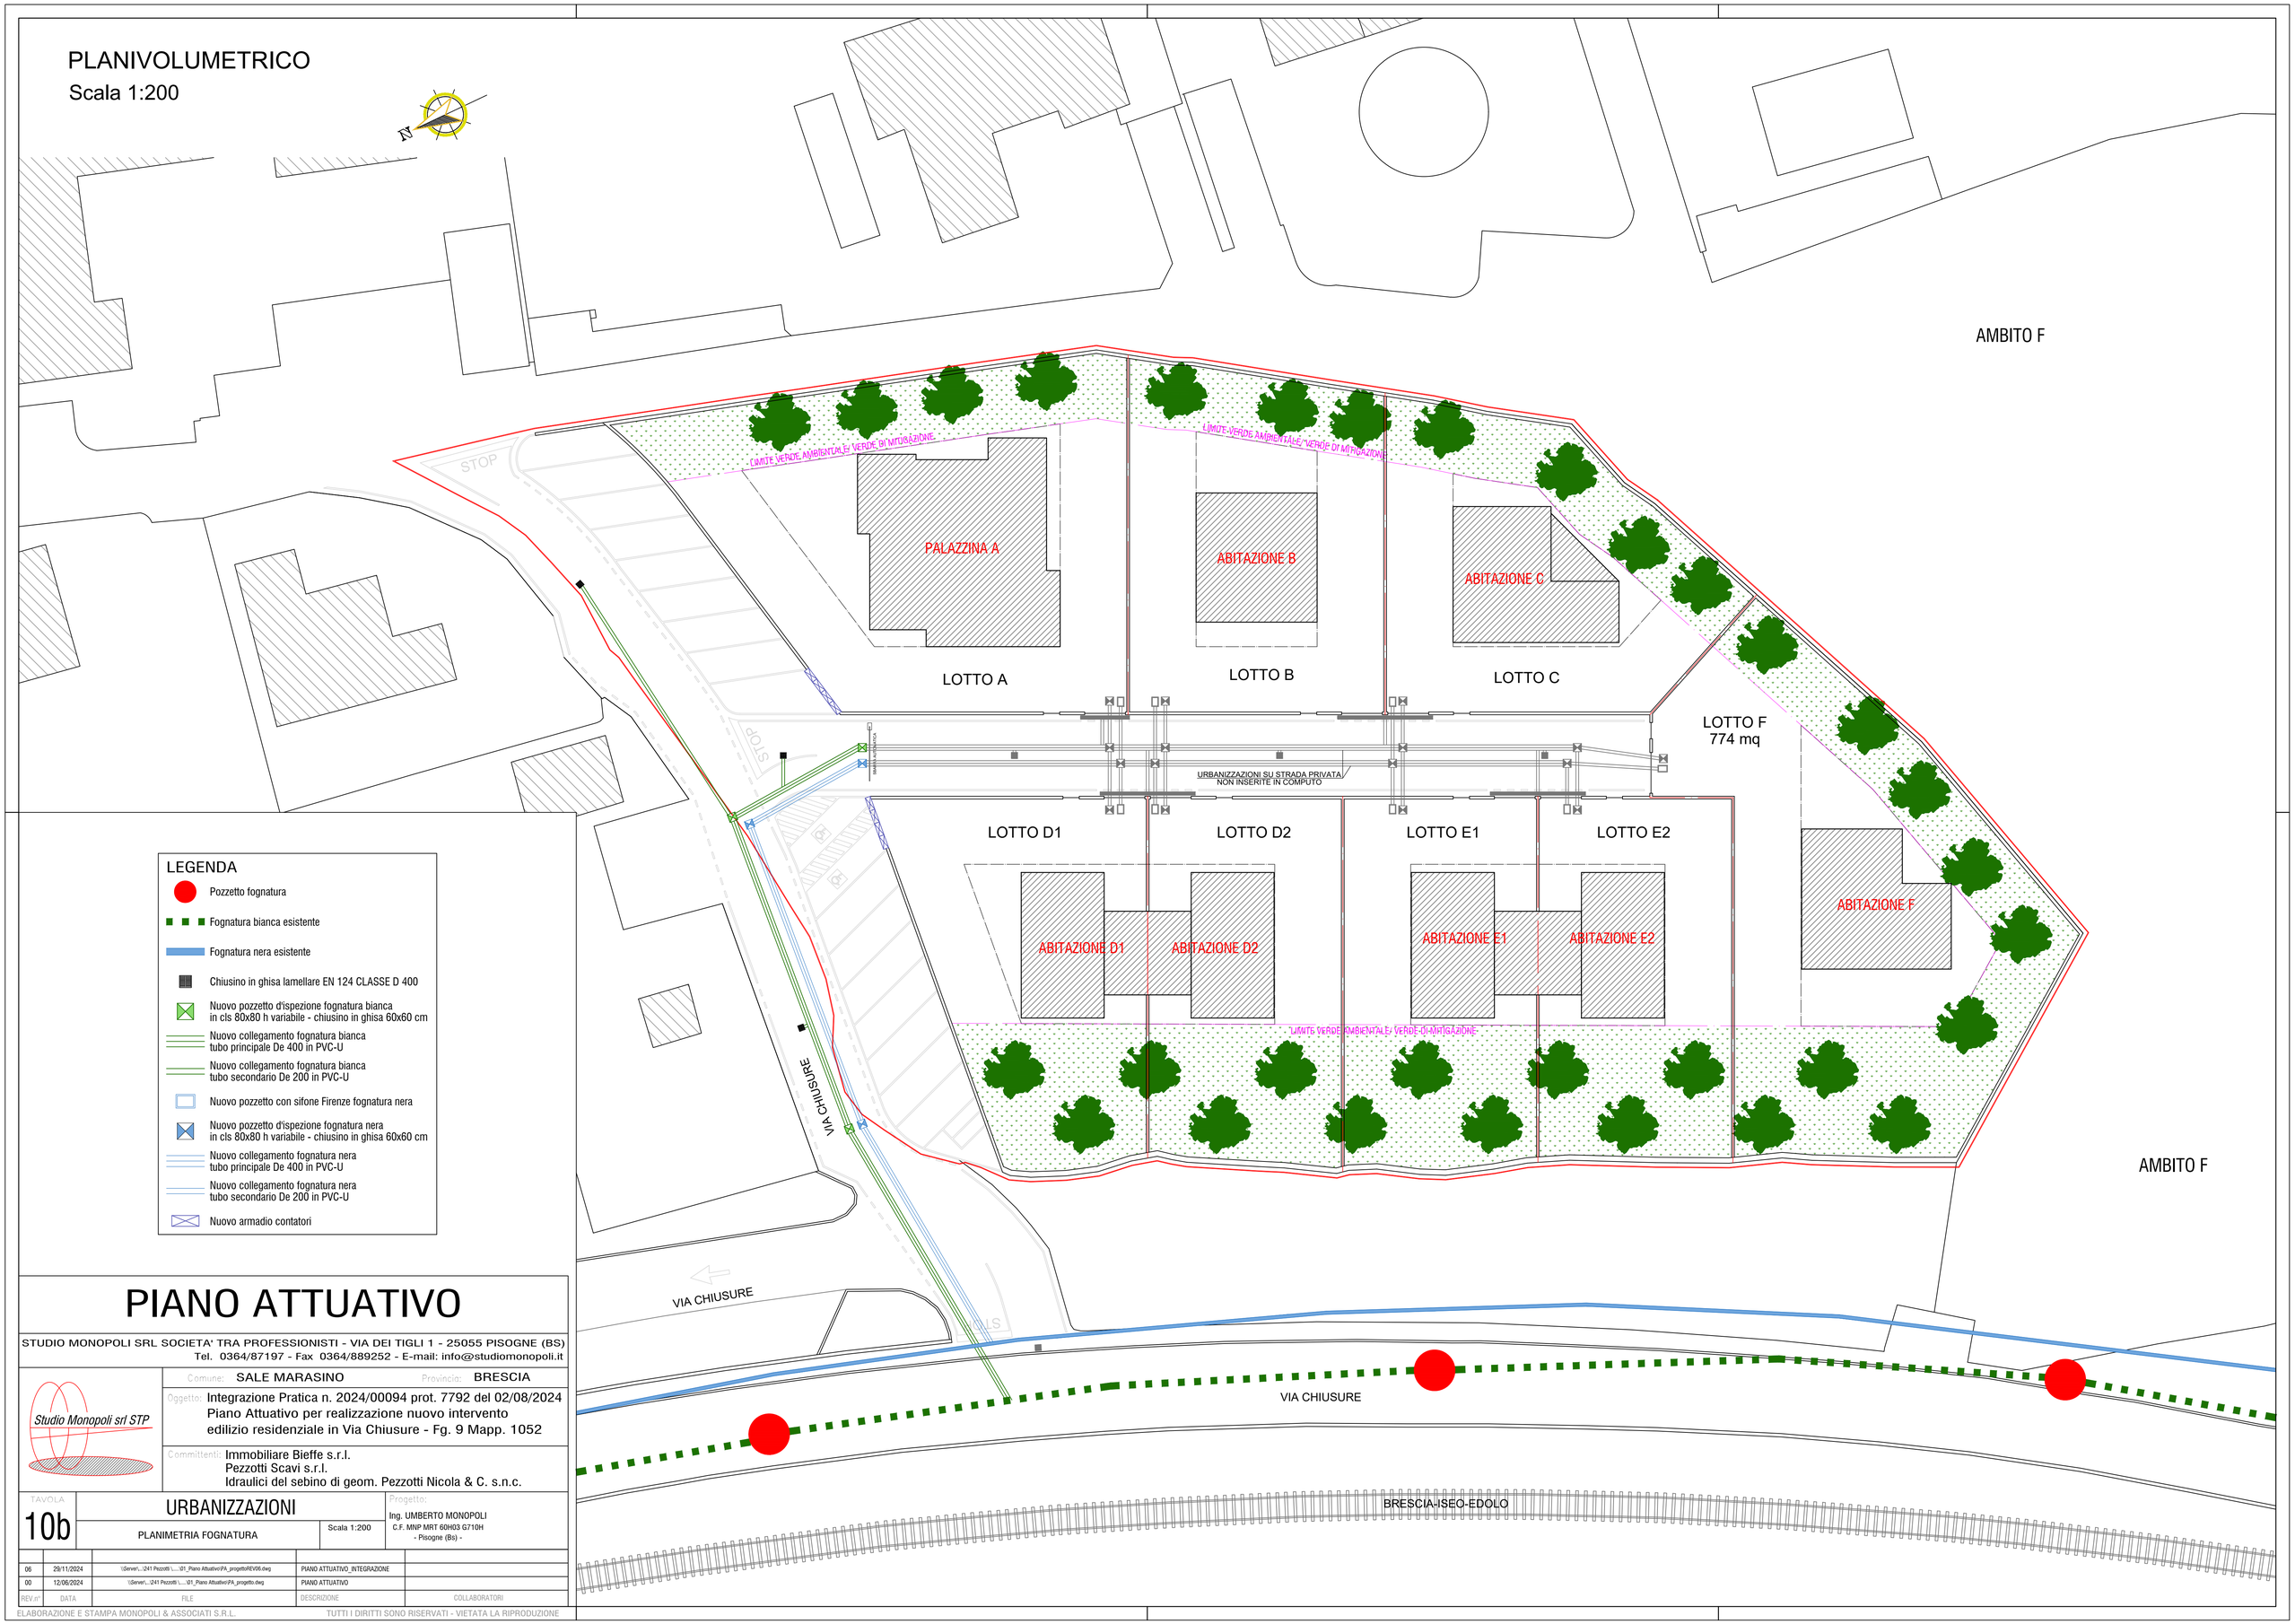


## LEGENDA

- Pozzetto fognatura
- Fognatura bianca esistente
- Fognatura nera esistente
- Chiusino in ghisa lamellare EN 124 CLASSE D 400
- Nuovo pozzetto d'ispezione fognatura bianca in cls 80x80 h variabile - chiusino in ghisa 60x60 cm
- Nuovo collegamento fognatura bianca tubo principale De 400 in PVC-U
- Nuovo collegamento fognatura bianca tubo secondario De 200 in PVC-U
- Nuovo pozzetto con sifone Firenze fognatura nera
- Nuovo pozzetto d'ispezione fognatura nera in cls 80x80 h variabile - chiusino in ghisa 60x60 cm
- Nuovo collegamento fognatura nera tubo principale De 400 in PVC-U
- Nuovo collegamento fognatura nera tubo secondario De 200 in PVC-U
- Nuovo armadio contatori

# PIANO ATTUATIVO


STUDIO MONOPOLI SRL SOCIETA' TRA PROFESSIONISTI - VIA DEI TIGLI 1 - 25055 PISOGNE (BS)
Tel. 0364/87197 - Fax 0364/889252 - E-mail: info@studiomonopoli.it

Studio Monopoli srl STP


Comune: SALE MARASINO Provincia: BRESCIA

Oggetto: Integrazione Pratica n. 2024/00094 prot. 7792 del 02/08/2024
Piano Attuativo per realizzazione nuovo intervento
edilizio residenziale in Via Chiusure - Fg. 9 Mapp. 1052

Committenti: Immobiliare Bieffe s.r.l.
Pezzotti Scavi s.r.l.
Idraulici del sebino di geom. Pezzotti Nicola & C. s.n.c.

TAVOLA: 10b

## URBANIZZAZIONI

PLANIMETRIA FOGNATURA

Scala 1:200


Progetto:
Ing. UMBERTO MONOPOLI
C.F. MNP MRT 60H03 G710H
- Pisogne (Bs) -


| REV.n° | DATA | FILE | DESCRIZIONE | COLLABORATORI |
|---|---|---|---|---|
| 06 | 29/11/2024 | \\Server\...\241 Pezzotti \....\01_Piano Attuativo\PA_progettoREV06.dwg | PIANO ATTUATIVO_INTEGRAZIONE | |
| 00 | 12/06/2024 | \\Server\...\241 Pezzotti \....\01_Piano Attuativo\PA_progetto.dwg | PIANO ATTUATIVO | |


ELABORAZIONE E STAMPA MONOPOLI & ASSOCIATI S.R.L. TUTTI I DIRITTI SONO RISERVATI - VIETATA LA RIPRODUZIONE