



COMUNE DI SALE MARASINO

PROVINCIA DI BRESCIA

Indirizzo: Via Mazzini n. 75 - 25057 Sale Marasino (BS)

Sito internet: www.comune.sale-marasino.bs.it

Codice Fiscale: 80015470174 - **P. IVA:** 00830790176

- AREA TECNICA -

Telefono: 030 - 9820921 (Int. 3) - **Fax:** 030 - 9824104

E-mail: uff.tecnico@comune.sale-marasino.bs.it


DOCUMENTAZIONE CATASTALE

VIA MASPIANO 22

N=5060800

E=1586500

1 Particella: 5439

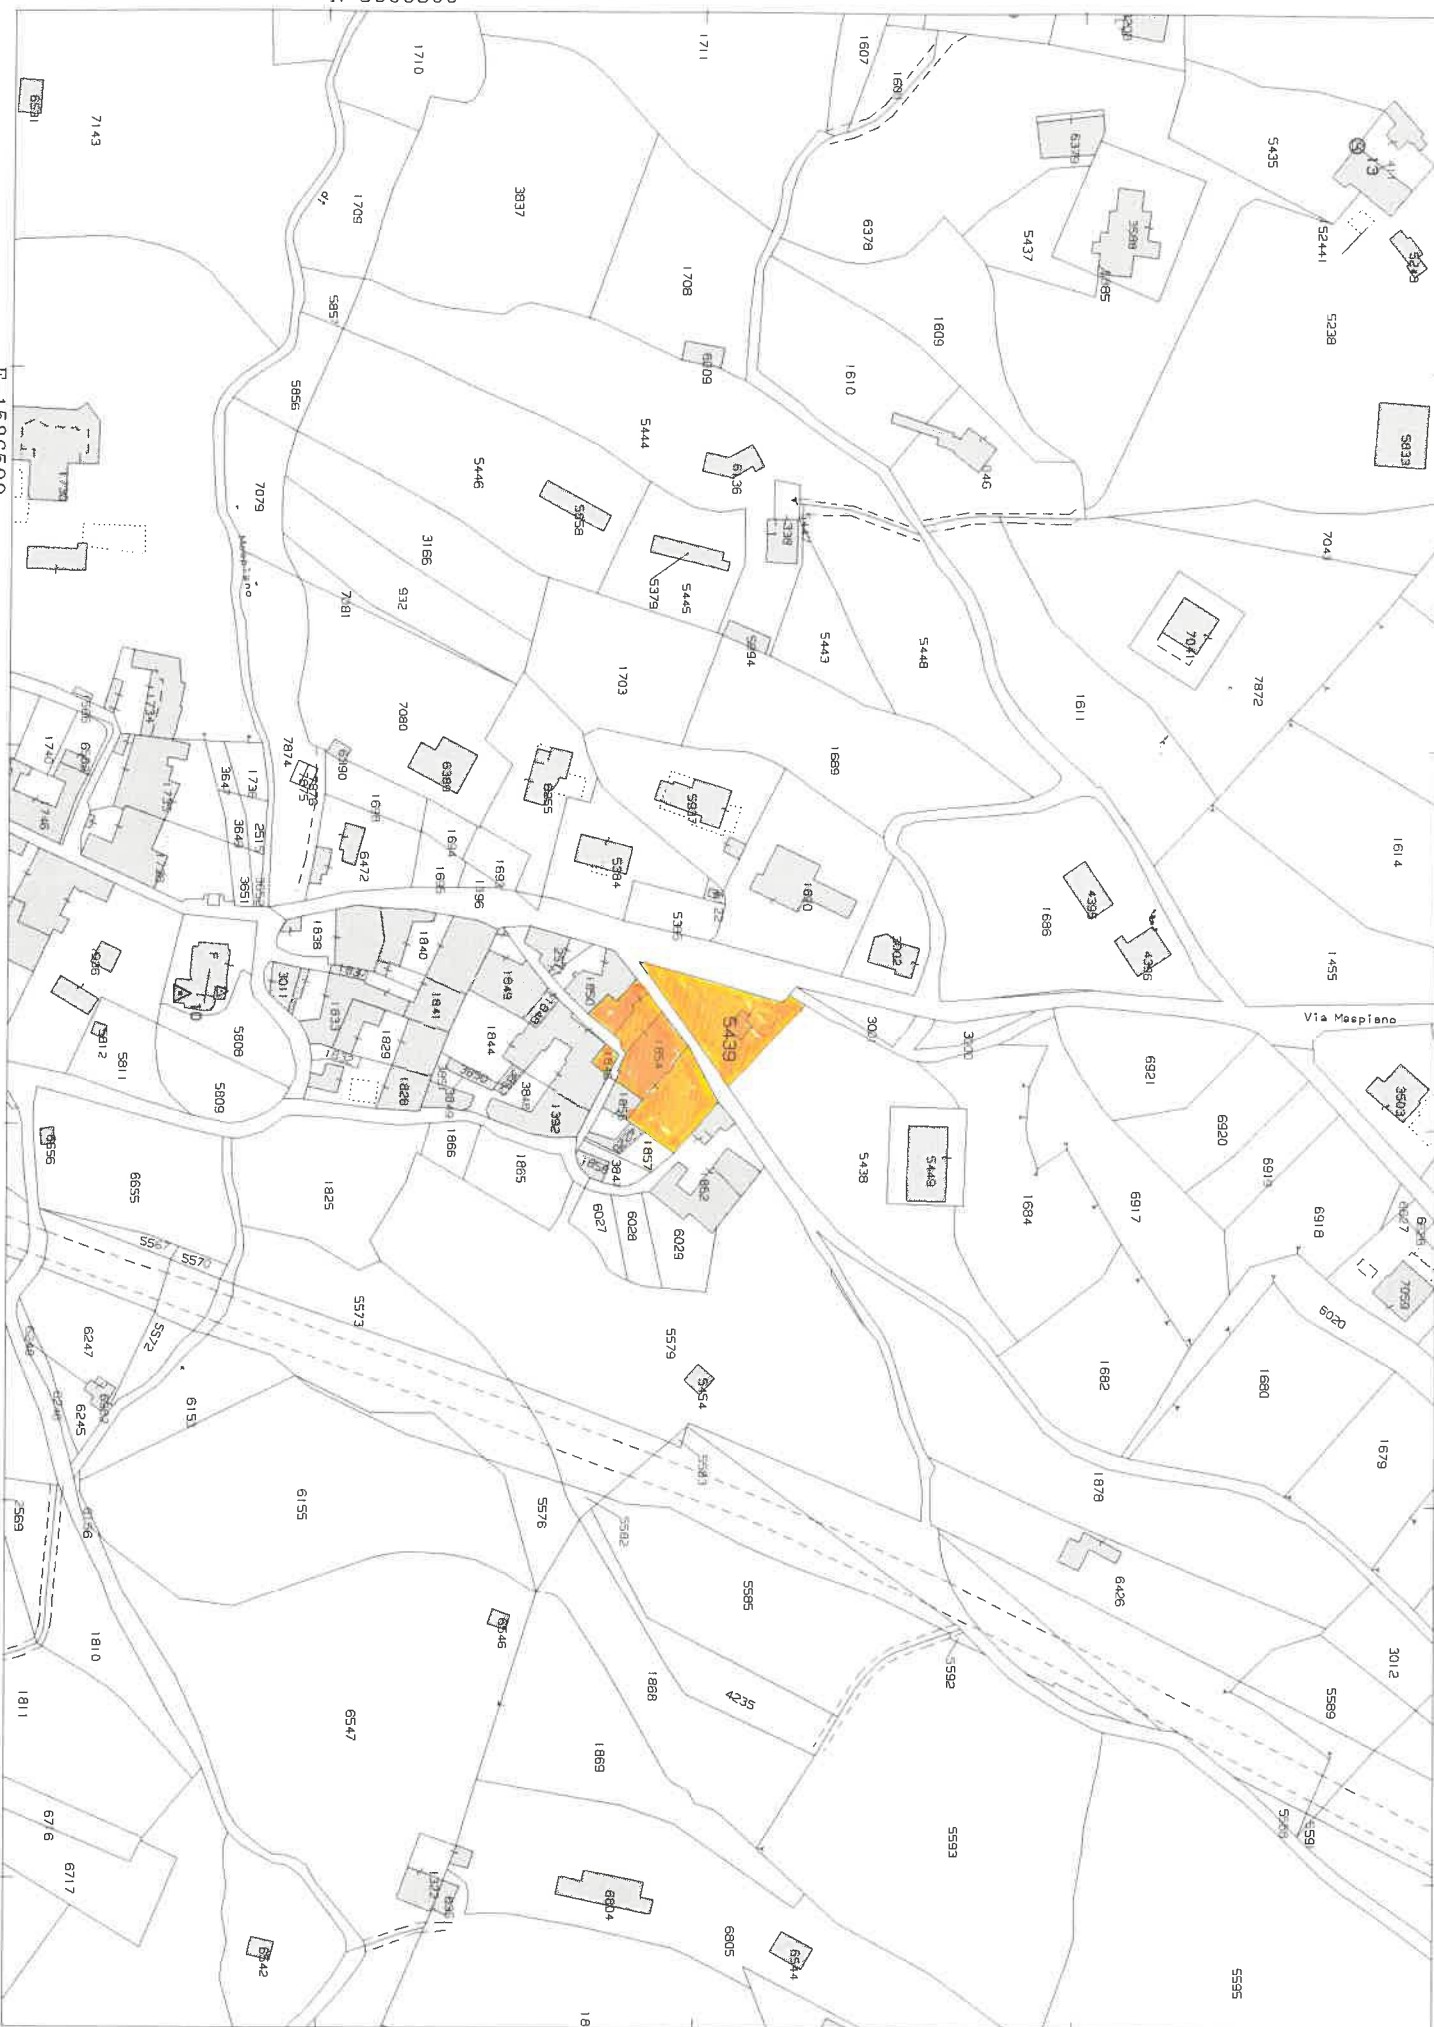

Ultima planimetria in atti

Agenzia del Territorio
CATASTO FABBRICATI
Ufficio provinciale di
Brescia

Dichiarazione protocollo n. BS0109887 del 23/03/2009
Planimetria di u.i.u. in Comune di Sale Marasino
Via Maspiano


civ. 22

Identificativi Catastali:
Sezione: 19
Foglio: 19
Particella: 1854
Subalterno: 1



Compilata da:
Cozzoli Rolando
Iscritto all'albo:
Geometri
Prov. Brescia
N. 3637

Scheda 1 - Scala 1: 200

Piano Terra

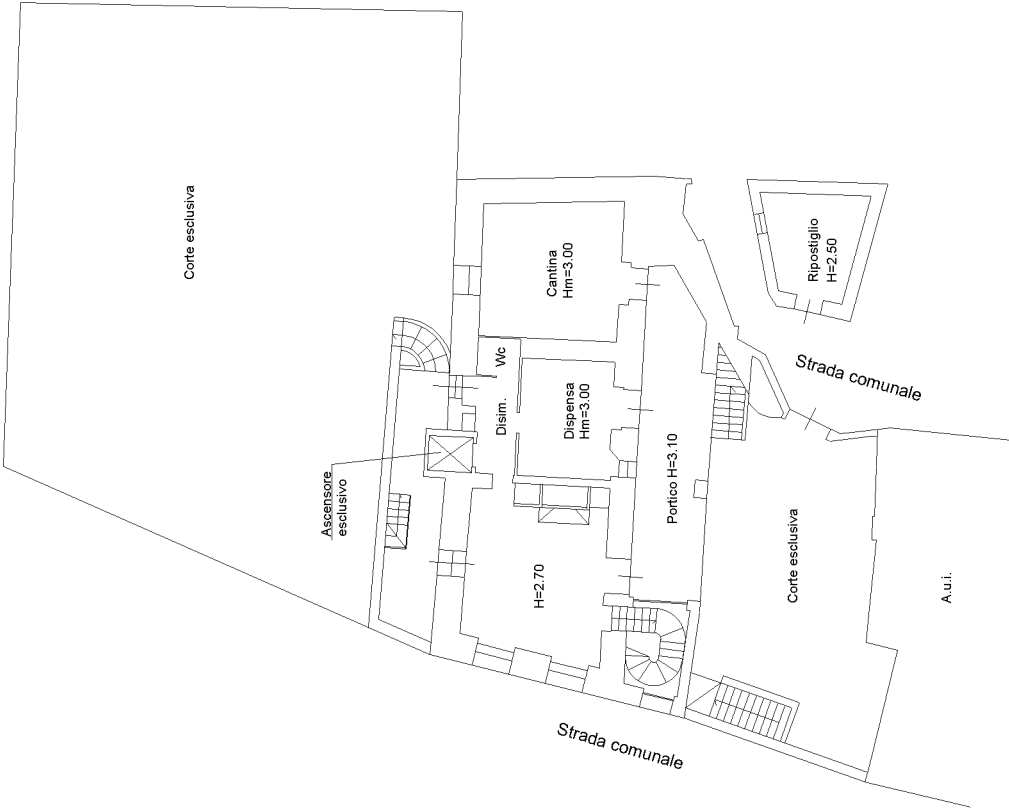

Piano Interrato

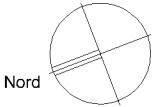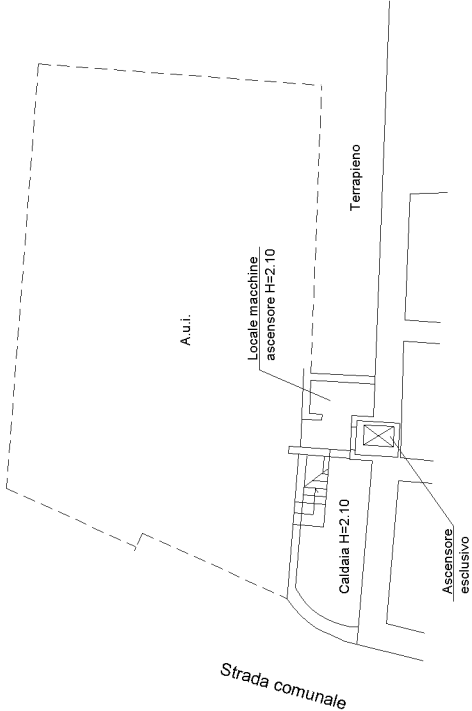

Agenzia del Territorio
CATASTO FABBRICATI
Ufficio Provinciale di
Brescia

Dichiarazione protocollo n. BS0109887 del 23/03/2009

Planimetria di u.i.u. in Comune di Sale Marasino

Via Maspiano

civ. 22

Identificativi Catastali:

Sezione:

Foglio: 19

Particella: 1854

Subalterno: 1

Compilata da:

Cozzoli Rolando

Iscritto all'albo:

Geometri


Prov. Brescia

N. 3637



Scheda n. 2

Scala 1:200

Piano Primo

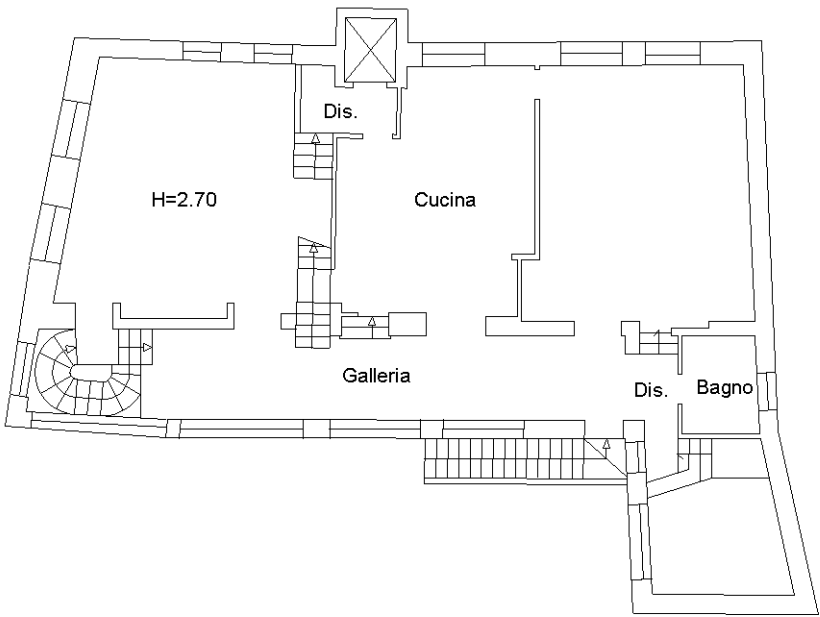

Piano Sottotetto

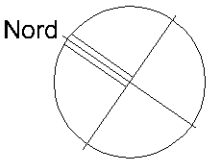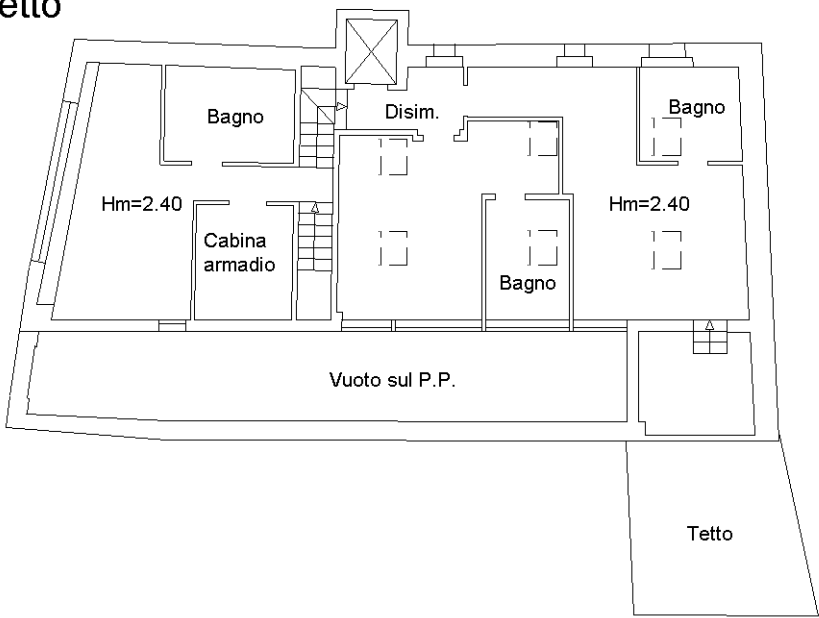

Ultima planimetria in atti

Agenzia del Territorio
CATASTO FABBRICATI
Ufficio Provinciale di
Brescia

Dichiarazione protocollo n. BS0109887 del 23/03/2009

Planimetria di u.i.u. in Comune di Sale Marasino

Via Maspiano

civ. 22

Identificativi Catastali:

Sezione:

Foglio: 19

Particella: 1854

Subalterno: 2

Compilata da:

Cozzoli Rolando

Iscritto all'albo:
Geometri


Prov. Brescia

N. 3637



Scheda n. 1

Scala 1:200

Piano Terra

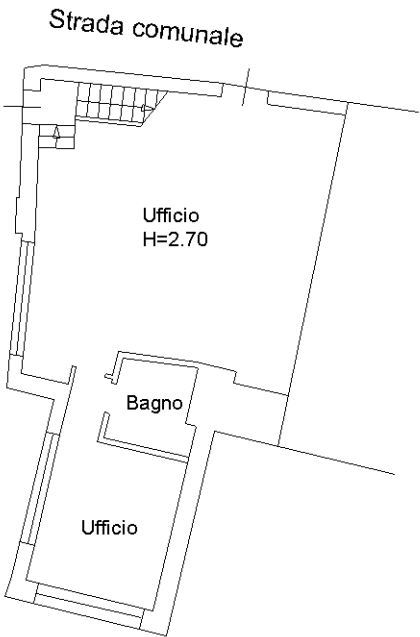

Piano Primo

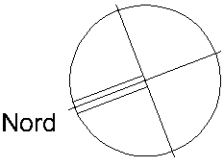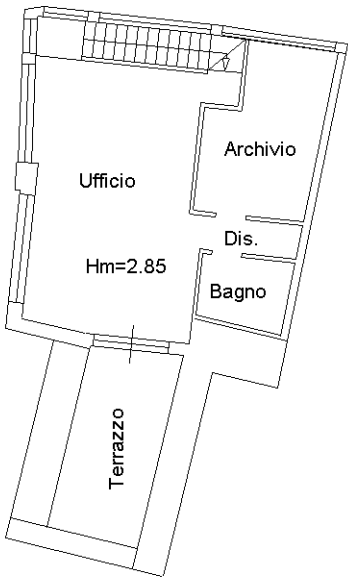

Ultima planimetria in atti

Agenzia del Territorio
CATASTO FABBRICATI
Ufficio Provinciale di
Brescia

Dichiarazione protocollo n. BS0109887 del 23/03/2009

Planimetria di u.i.u. in Comune di Sale Marasino

Via Maspiano

civ. 22

Identificativi Catastali:

Sezione:

Foglio: 19

Particella: 1854

Subalterno: 3

Compilata da:

Cozzoli Rolando

Iscritto all'albo:

Geometri

Prov. Brescia

N. 3637

Scheda n. 1

Scala 1:200

Piano Interrato



Nord

Ultima planimetria in atti

Agenzia del Territorio
CATASTO FABBRICATI
Ufficio Provinciale di
Brescia

Dichiarazione protocollo n. BS0219156 del 08/06/2009

Planimetria di u.i.u. in Comune di Sale Marasino

Via Maspiano

civ. SNC

Identificativi Catastali:

Sezione:

Foglio: 14

Particella: 5439

Subalterno:

Compilata da:

Cozzoli Rolando

Iscritto all'albo:


Geometri

Prov. Brescia

N. 3637

Scheda n. 1

Scala 1:200

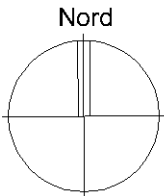

Piano Terra

Via Maspiano

Portico
Hm=3.00

Corte esclusiva

Strada Comunale del Pian di Gandezzano

Piano Seminterrato

Cisterna
acqua

Terrapieno

Deposito
H=1.90

Cisterna
acqua

Terrapieno

Terrapieno

Ultima planimetria in atti