



SEZIONE 1-1

Scala 1:100

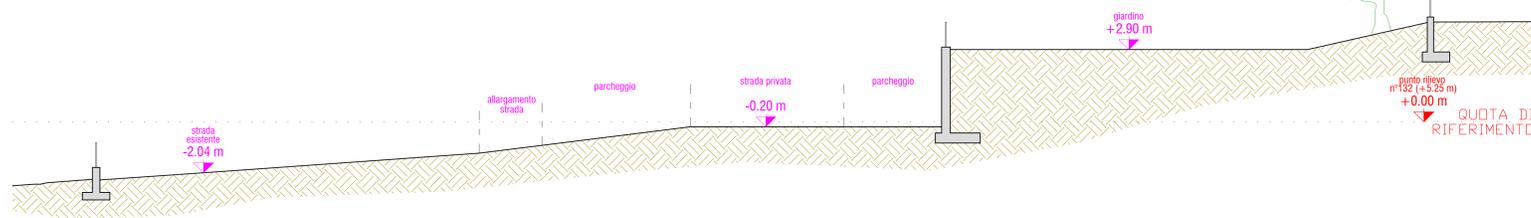


SEZIONE 2-2

Scala 1:100

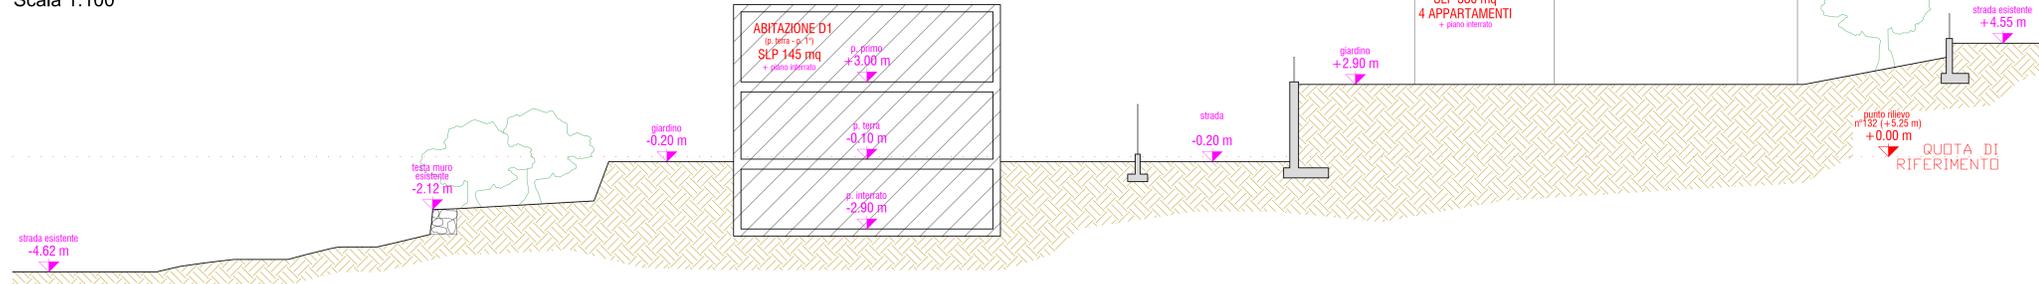


SEZIONE 3-3

Scala 1:100

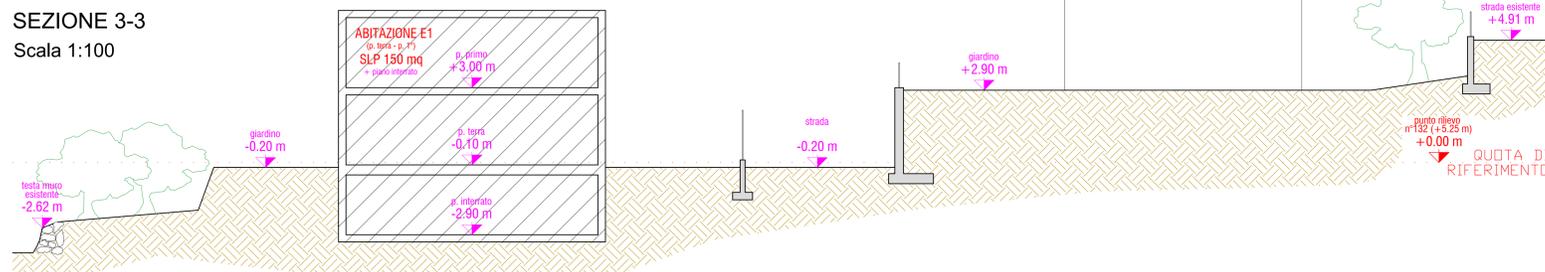


SEZIONE 4-4

Scala 1:100

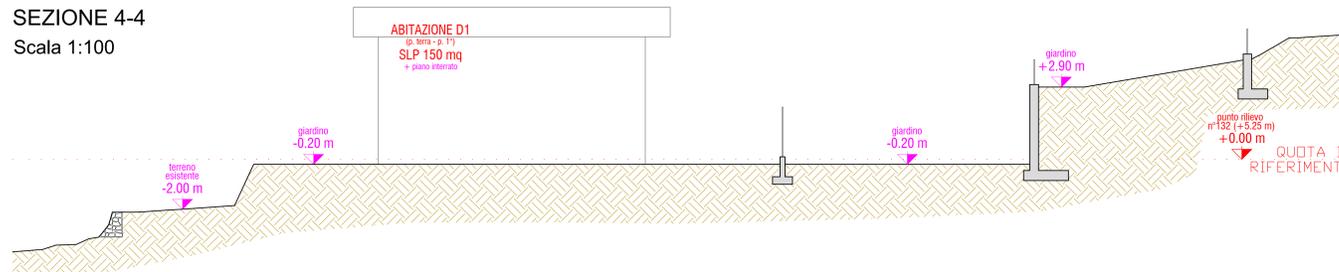

SEZIONE 5-5

Scala 1:100

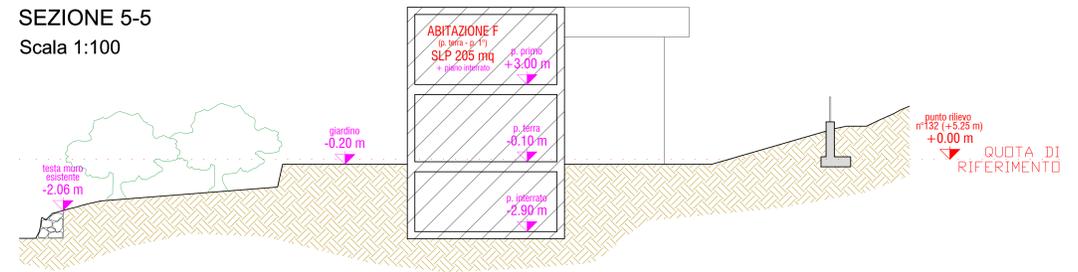


SEZIONE 6-6

Scala 1:100



SEZIONE 7-7

Scala 1:100

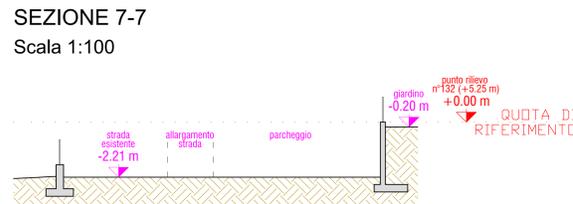


SEZIONE 8-8

Scala 1:100




SEZIONE 9-9

Scala 1:100

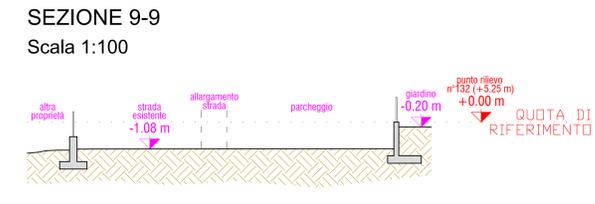


SEZIONE 10-10

Scala 1:100

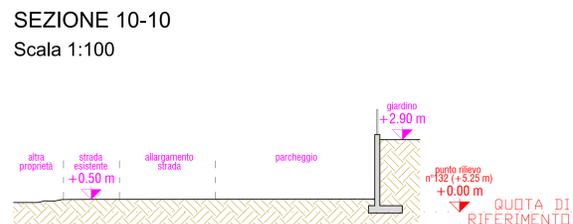


SEZIONE 11-11

Scala 1:100

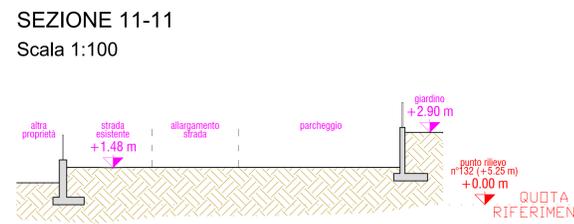

SEZIONE 12-12

Scala 1:100

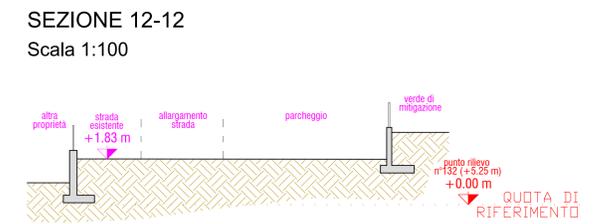

PIANO ATTUATIVO

STUDIO MONOPOLI SRL SOCIETA' TRA PROFESSIONISTI - VIA DEI TIGLI 1 - 25055 PISOGNE (BS) Tel. 0364/87197 - Fax 0364/889252 - E-mail: info@studiomonopoli.it

Comune: SALE MARASINO Provincia: BRESCIA
 Oggetto: Integrazione Pratica n. 2024/00094 prot. 7792 del 02/08/2024
 Piano Attuativo per realizzazione nuovo intervento edilizio residenziale in Via Chiusure - Fg. 9 Mapp. 1052
 Committenti: Immobiliare Bieffe s.r.l. Pezzotti Scavi s.r.l. Idraulici del sebino di geom. Pezzotti Nicola & C. s.n.c.

TAVOLA	PROGETTO	Scala 1:100	Progetto: Ing. UMBERTO MONOPOLI C.F. 0364/889252 (Pisogne BS)
07b	SEZIONI		
