Agenzia delle Entrate
CATASTO FABBRICATI
Ufficio provinciale di Brescia


Dichiarazione protocollo n. BS0101665 del 30/06/2021
Comune di Sale Marasino
Via Provinciale civ. 22

Identificativi Catastali:
Sezione:
Foglio: 11
Particella: 2378
Subalterno: 1

Compilata da:
Cassone Gian Paolo
Iscritto all'albo:
Architetti
Prov. Bergamo N. 1663

Planimetria
Scheda 1
Scala 1: 200

PIANO TERRA

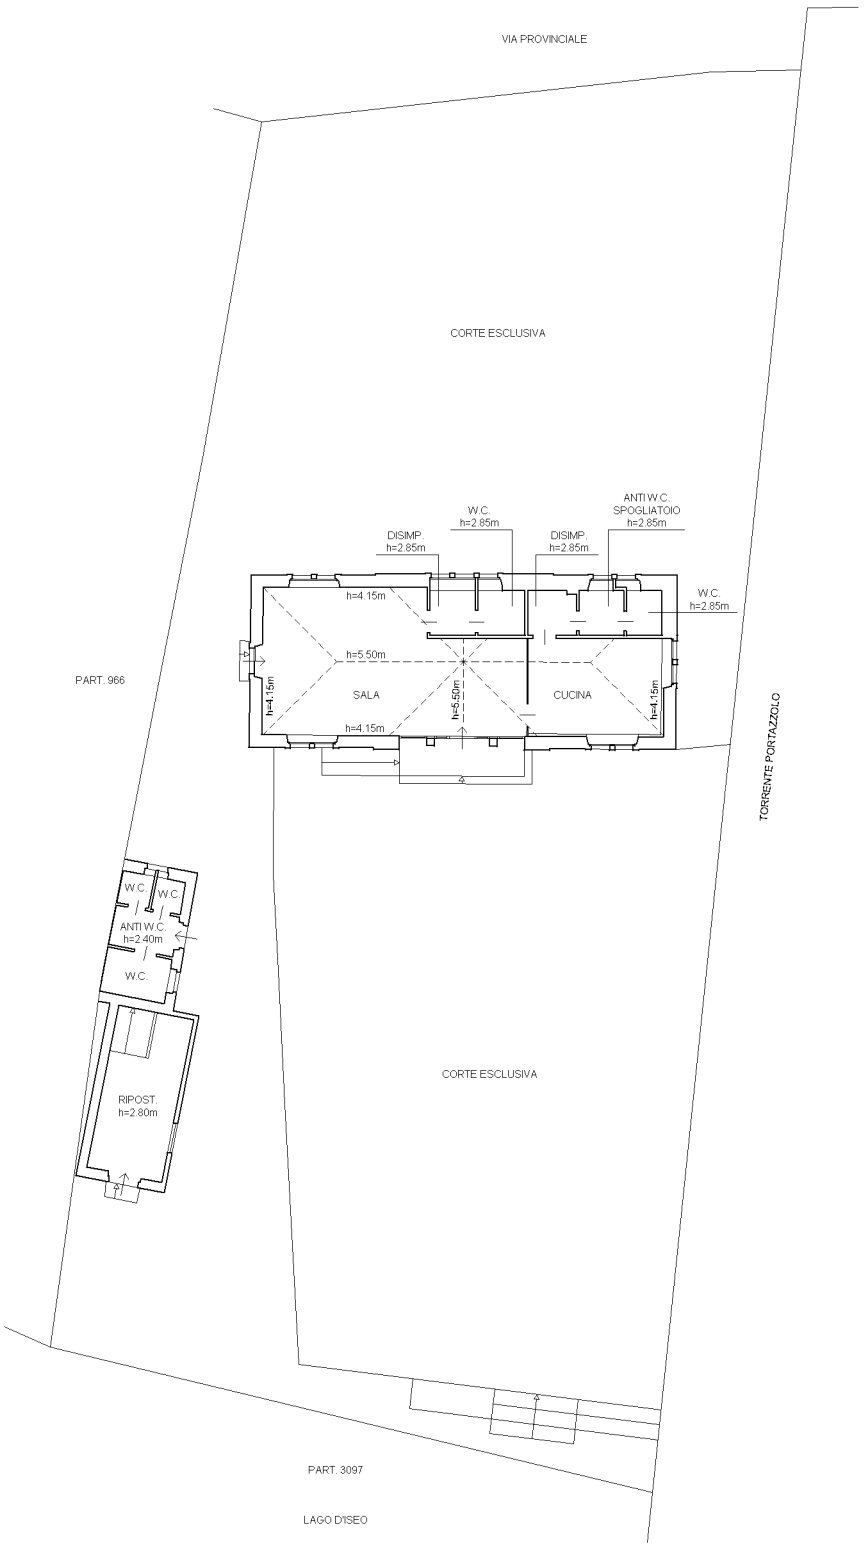

Catasto dei Fabbricati - Situazione al 29/10/2026 - Comune di SALE MARASINO(H699) - < Foglio 11 - Particella 2378 - Subalterno 1 > - Uiu graffata
VIA PROVINCIALE n. 22 Piano T

Ultima planimetria in atti